ԱՇՏԱՐԱԿ ՀԱՄԱՅՆՔԻ ԱՎԱԳԱՆԻ

29-ը մարտի 2021թ.

ԱՇՏԱՐԱԿ ՀԱՄԱՅՆՔԻ ԱՎԱԳԱՆՈՒ ՆԻՍՏԻ ՕՐԱԿԱՐԳԸ ՀԱՍՏԱՏԵԼՈՒ ՄԱՍԻՆ

Արձ.- 42

/Զեկուցող՝ Վ. ՍԱՖԱՐՅԱՆ/

N 5 - Ա ՈՐՈՇՈՒՄ

Հիմք ընդունելով քվեարկության արդյունքները, ղեկավարվելով <<Տեղական ինքնակառավարման մասին>> ՀՀ օրենքի 14-րդ հոդվածի 6-րդ կետի պահանջներով, համայնքի ավագանին՝

Ո Ր Ո Շ ՈՒ Մ Է.

1.Հաստատել Աշտարակ համայնքի ավագանու 29.03.2021թ. նիստի օրակարգը /կցվում է/:

Ա Վ Ա Գ Ա Ն Ի՝

ԿՈՂՄ - 9 *ԴԵՄ- 0 ՁԵՌՆՊԱՀ - 0*

ՆՈՐԻԿ ԱՆԴՐԵԱՍՅԱՆ ԿԱՐԵՆ ՇԱՀԱԶԻԶՅԱՆ

ՏԻԳՐԱՆ ԳԱԼՍՏՅԱՆ ՍԱՄՎԵԼ ՇՈՒԽՅԱՆ

ԱԶԱՏ ԶԱՔԱՐՅԱՆ ՎԱՀԵ ՄՈՎՍԻՍՅԱՆ

ԱՐՏԱՇԵՍ ԽԱԶԱՏՐՅԱՆ ԲԱԲԿԵՆ ՎԱՐԴԱՆՅԱՆ

ՎԱՀԱԳՆ ՄԿՐՏՉՅԱՆ

Ա. Սարգսյանը չի մասնակցել քվեարկությանը:

ՀԱՄԱՅՆՔԻ ՂԵԿԱՎԱՐԻ Ժ/Պ՝ Վ. Ս Ա Ֆ Ա Ր Յ Ա Ն

ԱՇՏԱՐԱԿ ՀԱՄԱՅՆՔԻ ԱՎԱԳԱՆՈՒ 2021 ԹՎԱԿԱՆԻ ՄԱՐՏԻ 29-Ի ՆԻՍՏԻ

ՕՐԱԿԱՐԳ

1. Աշտարակ համայնքի ավագանու նիստի օրակարգը հաստատելու մասին:

   /Զեկուցող՝ Վ. Սաֆարյան/

2. Աշտարակ համայնքի մի քանի սեփականատերերի գույքահարկի և հողի հարկի մասով հարկային արտոնություն տալու մասին:

   /Զեկուցող՝ Շ. Վահանյան/

3. Աշտարակի համայնքային սեփականության 2020թ. գույքագրման փաստաթղթերը հաստատելու մասին:

   /Զեկուցող՝ Շ. Վահանյան/

4. Աշտարակ համայնքի ավագանու 14.11.2016թ. N 9-Ա որոշման մեջ փոփոխություններ կատարելու մասին:

   /Զեկուցող՝ Ս. Սահակյան/

5. Հայաստանի Հանրապետության պետական բյուջեից սուբվենցիա ստանալու նպատակով 2021թ.-ի բյուջետային ֆինանսավորման ծրագրերին մասնակցելու համաձայնություն տալու մասին:

   /Զեկուցող՝ Գ. Եղիազարյան/

6. Հայաստանի Հանրապետության Աշտարակի համայնքային սեփականություն հանդիսացող հողամասը կառուցապատման իրավունքով տրամադրելու թույլտվություն տալու մասին:

   /Զեկուցող՝ Հ. Բաղդասարյան/

7. Համայնքային սեփականություն հանդիսացող բնակավայրերի նշանակության հողամասը ուղղակի վաճառքով օտարելու մասին:

   /Զեկուցող՝ Հ. Բաղդասարյան/

8. Հայաստանի Հանրապետության Աշտարակի համայնքային սեփականություն համարվող որոշ հողամասեր կառուցապատման իրավունքով տրամադրելու թույլտվություն տալու մասին:

   /Զեկուցող՝ Հ. Բաղդասարյան/

9. Համայնքային սեփականություն հանդիսացող, որպես քաղաքացու սեփականություն փոխանցված որոշ հողամասեր համայնքային սեփականություն ճանաչելու և աճուրդ-վաճառքով օտարելու մասին:

   /Զեկուցող՝ Հ. Բաղդասարյան/

10. Գյուղատնտեսական արտադրական շենք-շինությունների կառուցման նպատակով հողամասերի նպատակային նշանակությունը փոփոխելու մասին:

    /Զեկուցող՝ Հ. Բաղդասարյան/

11. Համայնքային սեփականություն հանդիսացող, որպես քաղաքացու սեփականություն փոխանցված բնակավայրերի նշանակության հողամասը համայնքային սեփականություն ճանաչելու մասին:

    /Զեկուցող՝ Հ. Բաղդասարյան/

12. Հողամասերի նպատակային նշանակությունը փոփոխելու մասին:

    /Զեկուցող՝ Հ. Բաղդասարյան/

13. Հայաստանի Հանրապետության Աշտարակի համայնքային սեփականություն հանդիսացող որոշ հողամասեր աճուրդ-վաճառքով օտարելու թույլտվություն տալու մասին:

    /Զեկուցող՝ Հ. Բաղդասարյան/

ԱՇԽԱՏԱԿԱԶՄԻ ՔԱՐՏՈՒՂԱՐ՝ Ս. ՍԱՀԱԿՅԱՆ

ԱՇՏԱՐԱԿ ՀԱՄԱՅՆՔԻ ԱՎԱԳԱՆԻ

29-ը մարտի 2021թ.

ԱՇՏԱՐԱԿ ՀԱՄԱՅՆՔԻ ՄԻ ՔԱՆԻ ՍԵՓԱԿԱՆԱՏԵՐԵՐԻ ԳՈՒՅՔԱՀԱՐԿԻ ԵՎ ՀՈՂԻ ՀԱՐԿԻ ՄԱՍՈՎ ՀԱՐԿԱՅԻՆ ԱՐՏՈՆՈՒԹՅՈՒՆ ՏԱԼՈՒ ՄԱՍԻՆ

Արձ.- 42

/Զեկուցող՝ Շ. ՎԱՀԱՆՅԱՆ/

N 6 - Ա ՈՐՈՇՈՒՄ

Հիմք ընդունելով որոշ հարկապուների դիմումները, ղեկավարվելով <<Տեղական ինքնակառավարման մասին>> ՀՀ օրենքի 18-րդ հոդվածի 1-ին մասի 42-րդ կետի, ՀՀ հարկային օրենսգրքի 230-րդ հոդվածի 3-րդ կետի պահանջներով, համայնքի ավագանին՝

Ո Ր Ո Շ ՈՒ Մ Է.

1. Աշտարակ համայնքի մի քանի սեփականատերերի տրամադրել գույքահարկի և հողի հարկի արտոնություն /հավելված 1/:

Ա Վ Ա Գ Ա Ն Ի՝

ԿՈՂՄ - 9 *ԴԵՄ- 0 ՁԵՌՆՊԱՀ - 0*

ՆՈՐԻԿ ԱՆԴՐԵԱՍՅԱՆ
ԿԱՐԵՆ ՇԱՀԱԶԻԶՅԱՆ
ՏԻԳՐԱՆ ԳԱԼՍՏՅԱՆ
ՍԱՄՎԵԼ ՇՈՒԽՅԱՆ
ԱԶԱՏ ԶԱՔԱՐՅԱՆ
ՎԱՀԵ ՄՈՎՍԻՍՅԱՆ
ԱՐՏԱՇԵՍ ԽԱԶԱՏՐՅԱՆ
ԲԱԲԿԵՆ ՎԱՐԴԱՆՅԱՆ
ՎԱՀԱԳՆ ՄԿՐՏՉՅԱՆ

Ա. Սարգսյանը չի մասնակցել քվեարկությանը:

ՀԱՄԱՅՆՔԻ ՂԵԿԱՎԱՐԻ Ժ/Պ՝ Վ. Ս Ա Ֆ Ա Ր Յ Ա Ն

Հավելված 1

Հաստատված է համայնքի ավագանու
29.03.2021թ. N 6-Ա որոշմամբ

ԱՆՈՒՆ, ԱԶԳԱՆՈՒՆ	ՀԱՐԿ ՎՃԱՐՈՂԻ ՀԱՍՑԵ	ԳՈՒՅՔԻ ԳՏՆՎԵԼՈՒ ՀԱՍՑԵ	ՍՈՑ. ՔԱՐՏԻ ՀԱՄԱՐ	ԳՈՒՅՔԱ ՀԱՐԿ	ՀՈՂԻ ՀԱՐԿ
Ռազմիկ Գրիգորի Հովսեփյան	Ք. Աշտարակ Լինչի փ. 61	Ք. Աշտարակ Լինչի փ. 61	2312370093	7730	93170
Գրիգոր Հովսեփյան	Ք. Աշտարակ Լինչի փ. 61	Ք. Աշտարակ Լինչի փ. 61	1603700175		74120
Մերի Աշոտի Զաքարյան	Ք. Աշտարակ Թումանյան փ. 29/1	Ք. Աշտարակ Թումանյան փ. 29/1		74260	16077
Արմեն Ժորայի Փարվանյան	Ք. Աշտարակ Գիտավան 5/7	Ք. Աշտարակ Գիտավան 5/7		43721	
Ռոբերտ Մեսրոպյան	Ք. Աշտարակ Պողոսյան 16/19	Ք. Աշտարակ Պողոսյան 16/19	1705470319	32800	
Գագիկ Հարությունյան	Ք. Աշտարակ Շիրազի 44	Ք. Աշտարակ Շիրազի 44		323000	23000
Գայանե Աղաբաբյան	Ք. Աշտարակ Պողոսյան փ. Տ. 159	Ք. Աշտարակ Պողոսյան փ. Տ. 159	7901600276	24250	
Գյուլնարա Գրիգորյան	Արագածոտնի մարզ գ. Աղձք 1փ 11տ.	Ք. Աշտարակ		44500	6500
Արմինե Հարությունյան	Ք. Աշտարակ Չարենցի փ. 6ա	Ք. Աշտարակ Չարենցի փ. 6ա			12000
Կամարնիկ Մինասյան	Ք. Աշտարակ Միկոյան եղբ. 24	Ք. Աշտարակ Միկոյան եղբ. 24			4100
Հարություն Խաչատրյան	Ք. Աշտարակ Ն. Աշտարակեցու տ. 40	Ք. Աշտարակ Ն. Աշտարակեցու տ. 40	4110620074	19634	

ԱՇԽԱՏԱԿԱԶՄԻ ՔԱՐՏՈՒՂԱՐ՝ **Ս. ՍԱՀԱԿՅԱՆ**

ԱՇՏԱՐԱԿ ՀԱՄԱՅՆՔԻ ԱՎԱԳԱՆԻ

29-ը մարտի 2021թ.

ԱՇՏԱՐԱԿԻ ՀԱՄԱՅՆՔԱՅԻՆ ՍԵՓԱԿԱՆՈՒԹՅԱՆ 2020Թ. ԳՈՒՅՔԱԳՐՄԱՆ ՓԱՍՏԱԹՂԹԵՐԸ ՀԱՍՏԱՏԵԼՈՒ ՄԱՍԻՆ

Արձ.- 42

/Զեկուցող՝ Շ. ՎԱՀԱՆՅԱՆ/

N 7 - Ա ՈՐՈՇՈՒՄ

Ղեկավարվելով <<Տեղական ինքնակառավարման մասին>> ՀՀ օրենքի 18-րդ հոդվածի 1-ին մասի 32-րդ կետի, 42-րդ հոդվածի 1-ին մասի 10-րդ կետի պահանջներով, համայնքի ավագանին՝

Ո Ր Ո Շ ՈՒ Մ Է.

1. Հաստատել համայնքի սեփականություն հանդիսացող գույքի գույքագրման արդյունքներն՝ ըստ համայնքի ենթակա կազմակերպությունների:

2. Հաստատել հանձնաժողովների կողմից դուրս գրման ներկայացված գույքի ցանկը /փաթեթը գտնվում է ֆինանսատնտեսագիտական բաժնում/:

Ա Վ Ա Գ Ա Ն Ի՝

ԿՈՂՄ - 9 *ԴԵՄ- 0 ՁԵՌՆՊԱՀ - 0*

ՆՈՐԻԿ ԱՆԴՐԵԱՍՅԱՆ | ԿԱՐԵՆ ՇԱՀԱԶԻԶՅԱՆ

ՏԻԳՐԱՆ ԳԱԼՍՏՅԱՆ | ՍԱՄՎԵԼ ՇՈՒԽՅԱՆ

ԱԶԱՏ ԶԱՔԱՐՅԱՆ | ՎԱՀԵ ՄՈՎՍԻՍՅԱՆ

ԱՐՏԱՇԵՍ ԽԱԶԱՏՐՅԱՆ | ԲԱԲԿԵՆ ՎԱՐԴԱՆՅԱՆ

ՎԱՀԱԳՆ ՄԿՐՏՉՅԱՆ

Ա. Սարգսյանը չի մասնակցել քվեարկությանը:

ՀԱՄԱՅՆՔԻ ՂԵԿԱՎԱՐԻ Ժ/Պ՝ Վ. Ս Ա Ֆ Ա Ր Յ Ա Ն

ԱՇՏԱՐԱԿ ՀԱՄԱՅՆՔԻ ԱՎԱԳԱՆԻ

29-ը մարտի 2021թ.

ԱՇՏԱՐԱԿ ՀԱՄԱՅՆՔԻ ԱՎԱԳԱՆՈՒ 14.11.2016Թ. N 9-Ա ՈՐՈՇՄԱՆ ՄԵՋ ՓՈՓՈԽՈՒԹՅՈՒՆՆԵՐ ԿԱՏԱՐԵԼՈՒ ՄԱՍԻՆ

Արձ.- 42

/Զեկուցող՝ Ս. ՍԱՀԱԿՅԱՆ/

N 8 - Ա ՈՐՈՇՈՒՄ

Ղեկավարվելով <<Նորմատիվ իրավական ակտերի մասին>> Հայաստանի Հանրապետության օրենքի 33, 34 հոդվածների պահանջներով, համայնքի ավագանին՝

Ո Ր Ո Շ ՈՒ Մ Է.

1. Աշտարակ համայնքի ավագանու 14.11.2016թ. N 9-Ա որոշման մեջ կատարել փոփոխություններ և 1-ին մասի 2-րդ կետի <<Աիդա Ազիզյան - հանձնաժողովի քարտուղար>> բառերը փոխարինել <<Աստղիկ Աղաբաբյան - հանձնաժողովի անդամ>>, իսկ 6-րդ կետի <<Մուշեղ Տաշչյան>> բառերը փոխարինել <<Ավիկ Ազիզյան>> բառերով:

Ա Վ Ա Գ Ա Ն Ի՝

ԿՈՂՄ - 9 *ԴԵՄ - 0 ՁԵՌՆՊԱՀ - 0*

ՆՈՐԻԿ ԱՆԴՐԵԱՍՅԱՆ ԿԱՐԵՆ ՇԱՀԱԶԻԶՅԱՆ

ՏԻԳՐԱՆ ԳԱԼՍՏՅԱՆ ՍԱՄՎԵԼ ՇՈՒԽՅԱՆ

ԱԶԱՏ ԶԱՔԱՐՅԱՆ ՎԱՀԵ ՄՈՎՍԻՍՅԱՆ

ԱՐՏԱՇԵՍ ԽԱԶԱՏՐՅԱՆ ԲԱԲԿԵՆ ՎԱՐԴԱՆՅԱՆ

ՎԱՀԱԳՆ ՄԿՐՏՉՅԱՆ

Ա. Սարգսյանը չի մասնակցել քվեարկությանը:

ՀԱՄԱՅՆՔԻ ՂԵԿԱՎԱՐԻ Ժ/Պ՝ Վ. Ս Ա Ֆ Ա Ր Յ Ա Ն

ԱՇՏԱՐԱԿ ՀԱՄԱՅՆՔԻ ԱՎԱԳԱՆԻ

29-ը մարտի 2021թ.

ՀԱՅԱՍՏԱՆԻ ՀԱՆՐԱՊԵՏՈՒԹՅԱՆ ՊԵՏԱԿԱՆ ԲՅՈՒՋԵԻՑ ՍՈՒԲՎԵՆՑԻԱ ՍՏԱՆԱԼՈՒ ՆՊԱՏԱԿՈՎ 2021Թ.-Ի ԲՅՈՒՋԵՏԱՅԻՆ ՖԻՆԱՆՍԱՎՈՐՄԱՆ ԾՐԱԳՐԵՐԻՆ ՄԱՍՆԱԿՑԵԼՈՒ ՀԱՄԱՁԱՅՆՈՒԹՅՈՒՆ ՏԱԼՈՒ ՄԱՍԻՆ

Արձ.- 42

\/Զեկուցող՝ Գ. ԵՂԻԱԶԱՐՅԱՆ/

Ն 9 - Ա ՈՐՈՇՈՒՄ

Ղեկավարվելով <<Տեղական ինքնակառավարման մասին>> ՀՀ օրենքի 18-րդ հոդվածի 1-ին մասի 25-րդ կետի և ՀՀ կառավարության <<ՀՀ պետական բյուջեից համայնքներին սուբվենցիաների տրամադրման կարգը հաստատելու մասին>> 2006 թվականի նոյեմբերի 16-ի N 1708-Ն որոշման պահանջներով, համայնքի ավագանին՝

Ո Ր Ո Շ ՈՒ Մ Է.

1. Համաձայնություն տալ ՀՀ պետական բյուջեից նպատակային հատկացումներ՝ ՀՀ համայնքների տնտեսական և սոցիալական ենթակառուցվածքների զարգացմանն ուղղված սուբվենցիաներ, ստանալու նպատակով Աշտարակ համայնքի կողմից ներկայացված ծրագրային հետևյալ հայտերին՝

- Աշտարակ համայնքի թիվ 4 <<Հասմիկ>> մանկապարտեզ համայնքային ոչ առևտրային կազմակերպության շենքի հիմնանորոգման և բակային տարածքների բարեկարգման աշխատանքների իրականացում,
- Աշտարակ համայնքի նախադպրոցական և արտադպրոցական կրթական հաստատությունների շենքային պայմանների բարելավման և բակային տարածքների բարեկարգման աշխատանքների իրականացում,
- Աշտարակ համայնքի Մուղնի թաղամասում և բազմաբնակարան շենքերի բակերում խաղահրապարակների և հանգստի գոտիների կառուցում և վերականգնում, Կոմիտասի այնվան զբոսայգու բարեկարգում,
- Աշտարակ համայնքի փողոցների, բազմաբնակարան շենքերի բակերի ասֆալտապատման, քայքայված հատվածների փոխարինման աշխատանքների իրականացում,
- Աշտարակ համայնքի բանուկ թաղամասերի լուսավորության նոր համակարգի կառուցման, առկա համակարգի ընդլայնման, վերազինման, արդիականացման աշխատանքների իրականացում:

2. Սույն որոշումն ուժի մեջ է մտնում ստորագրման պահից:

Ա Վ Ա Գ Ա Ն Ի՝

ԿՈՂՄ - 10 *ԴԵՄ - 0* *ՁԵՌՆՊԱՀ - 0*

ՆՈՐԻԿ ԱՆԴՐԵԱՍՅԱՆ	ԿԱՐԵՆ ՇԱՀԱԶԻԶՅԱՆ
ՏԻԳՐԱՆ ԳԱԼՍՏՅԱՆ	ՍԱՄՎԵԼ ՇՈՒԽՅԱՆ
ԱԶԱՏ ԶԱՔԱՐՅԱՆ	ՎԱՀԵ ՄՈՎՍԻՍՅԱՆ
ԱՐՏԱՇԵՍ ԽԱԶԱՏՐՅԱՆ	ԱՐՄԵՆԱԿ ՍԱՐԳՍՅԱՆ
ՎԱՀԱԳՆ ՄԿՐՏՉՅԱՆ	ԲԱԲԿԵՆ ՎԱՐԴԱՆՅԱՆ

ՀԱՄԱՅՆՔԻ ՂԵԿԱՎԱՐԻ Ժ/Պ՝ Վ. Ս Ա Ֆ Ա Ր Յ Ա Ն

ԱՇՏԱՐԱԿ ՀԱՄԱՅՆՔԻ ԱՎԱԳԱՆԻ

29-ը մարտի 2021թ.

ՀԱՅԱՍՏԱՆԻ ՀԱՆՐԱՊԵՏՈՒԹՅԱՆ ԱՇՏԱՐԱԿԻ ՀԱՄԱՅՆՔԱՅԻՆ ՍԵՓԱԿԱՆՈՒԹՅՈՒՆ ՀԱՆԴԻՍԱՑՈՂ ՀՈՂԱՄԱՍԸ ԿԱՌՈՒՑԱՊԱՏՄԱՆ ԻՐԱՎՈՒՆՔՈՎ ՏՐԱՄԱԴՐԵԼՈՒ ԹՈՒՅԼՏՎՈՒԹՅՈՒՆ ՏԱԼՈՒ ՄԱՍԻՆ

Արձ.- 42

/Զեկուցող՝ Հ. ԲԱՂԴԱՍԱՐՅԱՆ/

N 10 - Ա ՈՐՈՇՈՒՄ

Հիմք ընդունելով Վարդան Մկրտչյանի դիմումը, համայնքի ղեկավարի առաջարկությունը, ղեկավարվելով Հայաստանի Հանրապետության հողային օրենսգրքի 48[1] հոդվածի, ՀՀ կառավարության 12.04.2001թ. N286 որոշմամբ հաստատված կարգի 46.2 կետի, <<Տեղական ինքնակառավարման մասին>> Հայաստանի Հանրապետության օրենքի 18-րդ հոդվածի 1 կետի 21-րդ ենթակետի դրույթներով, համայնքի ավագանին՝

Ո Ր Ո Շ Ո Ւ Մ Է.

1. Թույլատրել Աշտարակ քաղաքի Ն. Աշտարակեցու փողոց, N 82 շենքի հարևանությամբ գտնվող, 042-022 ծածկագրից 14,8քմ բնակավայրերի նշանակության բնակելի կառուցապատման հողամասը առևտրի տաղավար տեղադրելու համար կառուցապատման իրավունքով /առանց մրցույթի/ Վարդան Գևորգի Մկրտչյանին տրամադրելու 25 տարի ժամկետով՝ տարեկան 25000 /քսանհինգ հազար/ ՀՀ դրամ վճարով:

Ա Վ Ա Գ Ա Ն Ի՝

ԿՈՂՄ - 10 *ԴԵՄ- 0 ՁԵՌՆՊԱՀ - 0*

ՆՈՐԻԿ ԱՆԴՐԵԱՍՅԱՆ	ԿԱՐԵՆ ՇԱՀԱԶԻԶՅԱՆ
ՏԻԳՐԱՆ ԳԱԼՍՏՅԱՆ	ՍԱՄՎԵԼ ՇՈՒԽՅԱՆ
ԱԶԱՏ ԶԱՔԱՐՅԱՆ	ՎԱՀԵ ՄՈՎՍԻՍՅԱՆ
ԱՐՏԱՇԵՍ ԽԱՉԱՏՐՅԱՆ	ԱՐՄԵՆԱԿ ՍԱՐԳՍՅԱՆ
ՎԱՀԱԳՆ ՄԿՐՏՉՅԱՆ	ԲԱԲԿԵՆ ՎԱՐԴԱՆՅԱՆ

ՀԱՄԱՅՆՔԻ ՂԵԿԱՎԱՐԻ Ժ/Պ՝ Վ. Ս Ա Ֆ Ա Ր Յ Ա Ն

СОЗДАНО УЧЕБНОЙ ВЕРСИЕЙ ПРОДУКТА AUTODESK

СОЗДАНО УЧЕБНОЙ ВЕРСИЕЙ ПРОДУКТА AUTODESK
СОЗДАНО УЧЕБНОЙ ВЕРСИЕЙ ПРОДУКТА AUTODESK
СОЗДАНО УЧЕБНОЙ ВЕРСИЕЙ ПРОДУКТА AUTODESK

ԱՇՏԱՐԱԿ ՀԱՄԱՅՆՔԻ ԱՎԱԳԱՆԻ

29-ը մարտի 2021թ.

ՀԱՄԱՅՆՔԱՅԻՆ ՍԵՓԱԿԱՆՈՒԹՅՈՒՆ ՀԱՆԴԻՍԱՑՈՂ ԲՆԱԿԱՎԱՅՐԵՐԻ ՆՇԱՆԱԿՈՒԹՅԱՆ ՀՈՂԱՄԱՍԸ ՈՒՂՂԱԿԻ ՎԱՃԱՌՔՈՎ ՕՏԱՐԵԼՈՒ ՄԱՍԻՆ

Արձ.- 42

/Զեկուցող՝ Հ. ԲԱՂԴԱՍԱՐՅԱՆ/

N 11 - Ա ՈՐՈՇՈՒՄ

Հիմք ընդունելով Միշա Մկրտչյանի 05.03.2021թ. N356 դիմումը, ղեկավարվելով Հայաստանի Հանրապետության հողային օրենսգրքի 66 հոդվածի, Հայաստանի Հանրապետության կառավարության 26.05.2016թ. N550-Ն որոշման, <<Տեղական ինքնակառավարման մասին>> Հայաստանի Հանրապետության օրենքի 18 հոդվածի 21 կետի պահանջներով, համայնքի ավագանին՝

Ո Ր Ո Շ Ո Ւ Մ Է.

1. Աշտարակ քաղաքի Տիգրան Մեծի փողոց N 116/5 հասցեում գտնվող, համայնքային սեփականություն հանդիսացող 02-001-0143-0316 ծածկագրով 157քմ բնակավայրերի նշանակության հասարակական կառուցապատման հողամասը ուղղակի վաճառքով /կադաստրային արժեքով/ օտարել կից ընդլայնվող 02-001-0143-0020 ծածկագրով հողամասի սեփականատեր Միշա Վահագնի Մկրտչյանին:

Ա Վ Ա Գ Ա Ն Ի՝

ԿՈՂՄ - 9 *ԴԵՄ- 0 ՁԵՌՆՊԱՀ - 0*

ՆՈՐԻԿ ԱՆԴՐԵԱՍՅԱՆ ԿԱՐԵՆ ՇԱՀԱԶԻԶՅԱՆ

ՏԻԳՐԱՆ ԳԱԼՍՏՅԱՆ ՍԱՄՎԵԼ ՇՈՒԽՅԱՆ

ԱԶԱՏ ԶԱՔԱՐՅԱՆ ՎԱՀԵ ՄՈՎՍԻՍՅԱՆ

ԱՐՏԱՇԵՍ ԽԱՉԱՏՐՅԱՆ ԲԱԲԿԵՆ ՎԱՐԴԱՆՅԱՆ

ԱՐՄԵՆԱԿ ՍԱՐԳՍՅԱՆ

Վ. Մկրտչյանը չի մասնակցել քվեարկությանը:

ՀԱՄԱՅՆՔԻ ՂԵԿԱՎԱՐԻ Ժ/Պ՝ Վ. Ս Ա Փ Ա Ր Յ Ա Ն

СОЗДАНО УЧЕБНОЙ ВЕРСИЕЙ ПРОДУКТА AUTODESK
СОЗДАНО УЧЕБНОЙ ВЕРСИЕЙ ПРОДУКТА AUTODESK
СОЗДАНО УЧЕБНОЙ ВЕРСИЕЙ ПРОДУКТА AUTODESK
СОЗДАНО УЧЕБНОЙ ВЕРСИЕЙ ПРОДУКТА AUTODESK
0143-0316
0316
116/5
0020
0026
0032
0030
0016
0015
0003
0004
0005
0002
0004
0008
0019
0050
0150
0105
0137

ԱՇՏԱՐԱԿ ՀԱՄԱՅՆՔԻ ԱՎԱԳԱՆԻ

29-ը մարտի 2021թ.

ՀԱՅԱՍՏԱՆԻ ՀԱՆՐԱՊԵՏՈՒԹՅԱՆ ԱՇՏԱՐԱԿԻ ՀԱՄԱՅՆՔԱՅԻՆ ՍԵՓԱԿԱՆՈՒԹՅՈՒՆ ՀԱՄԱՐՎՈՂ ՈՐՈՇ ՀՈՂԱՄԱՍԵՐ ԿԱՌՈՒՑԱՊԱՏՄԱՆ ԻՐԱՎՈՒՆՔՈՎ ՏՐԱՄԱԴՐԵԼՈՒ ԹՈՒՅԼՏՎՈՒԹՅՈՒՆ ՏԱԼՈՒ ՄԱՍԻՆ

Արձ.- 42

/Զեկուցող՝ Հ. ԲԱՂԴԱՍԱՐՅԱՆ/

N 12 - Ա ՈՐՈՇՈՒՄ

Ղեկավարվելով Հայաստանի Հանրապետության հողային օրենսգրքի 48[1], 76-80 հոդվածների, <<Տեղական ինքնակառավարման մասին>> Հայաստանի Հանրապետության օրենքի 18-րդ հոդվածի 21-րդ կետի և Հայաստանի Հանրապետության կառավարության 12.04.2001թ. N 286 որոշման 46.2 կետի դրույթներով, Աշտարակ համայնքի գլխավոր հատակագծին համապատասխան, հիմք ընդունելով համայնքի ղեկավարի առաջարկությունը, համայնքի ավագանին՝

Ո Ր Ո Շ ՈՒ Մ Է.

1.Համայնքային սեփականություն հանդիսացող որոշ հողամասեր կառուցապատման իրավունքով /մրցույթ/ տրամադրել և հաստատել տարեկան վճարի մեկնարկային գին՝ համաձայն հավելված 1-ի:

Ա Վ Ա Գ Ա Ն Ի՝

ԿՈՂՄ - 10 *ԴԵՄ- 0 ՁԵՌՆՊԱՀ - 0*

ՆՈՐԻԿ ԱՆԴՐԵԱՍՅԱՆ	ԿԱՐԵՆ ՇԱՀԱԶԻԶՅԱՆ
ՏԻԳՐԱՆ ԳԱԼՍՏՅԱՆ	ՍԱՄՎԵԼ ՇՈՒԽՅԱՆ
ԱԶԱՏ ԶԱՔԱՐՅԱՆ	ՎԱՀԵ ՄՈՎՍԻՍՅԱՆ
ԱՐՏԱՇԵՍ ԽԱՉԱՏՐՅԱՆ	ԱՐՄԵՆԱԿ ՍԱՐԳՍՅԱՆ
ՎԱՀԱԳՆ ՄԿՐՏՉՅԱՆ	ԲԱԲԿԵՆ ՎԱՐԴԱՆՅԱՆ

ՀԱՄԱՅՆՔԻ ՂԵԿԱՎԱՐԻ Ժ/Պ՝ Վ. Ս Ա Ֆ Ա Ր Յ Ա Ն

Հավելված 1

Հաստատված է համայնքի ավագանու
29.03.2021թ. N 12-Ա որոշմամբ

Հողամասերի կառուցապատման իրավունքի տրամադրման մրցույթ

Լոտ	Անվանումը	Գտնվելու վայրը	Ծածկագիրը	Մակերեսը /քմ/	Նպատակային նշանակությունը	Հողատեսքը	Գործառնական նշանակությունը	1քմ-ի տարեկան վճարի մեկնարկային գինը դրամ	Սահմանափակումներ
1	հողամաս	Քասախի կիրճ	861-100-hg	457	հատուկ պահպանվող տարածքների հողեր		հանգստի գոտի	150	
2	հողամաս	Աբովյան փողոցի N 31 շենքի հարևանությամբ	177-006-hg	93,4	բնակավայրերի		բնակելի կառուցապատ.	150	

ԱՇԽԱՏԱԿԱԶՄԻ ՔԱՐՏՈՒՂԱՐ՝ **Ս. ՍԱՀԱԿՅԱՆ**

СОЗДАНО УЧЕБНОЙ ВЕРСИЕЙ ПРОДУКТА AUTODESK

СОЗДАНО УЧЕБНОЙ ВЕРСИЕЙ ПРОДУКТА AUTODESK
СОЗДАНО УЧЕБНОЙ ВЕРСИЕЙ ПРОДУКТА AUTODESK
СОЗДАНО УЧЕБНОЙ ВЕРСИЕЙ ПРОДУКТА AUTODESK

СОЗДАНО УЧЕБНОЙ ВЕРСИЕЙ ПРОДУКТА AUTODESK
0035
0004
001
002
003
0046
0034
S=93,4 рб
177-006-Д.
2
0005
N31
001
0006
0008
0036
0007
0029
0009
0039
052
0076
0017
0107
0018
0177
0016
0015
31
35
005

ԱՇՏԱՐԱԿ ՀԱՄԱՅՆՔԻ ԱՎԱԳԱՆԻ

29-ը մարտի 2021թ.

ՀԱՄԱՅՆՔԱՅԻՆ ՍԵՓԱԿԱՆՈՒԹՅՈՒՆ ՀԱՆԴԻՍԱՑՈՂ, ՈՐՊԵՍ ՔԱՂԱՔԱՑՈՒ ՍԵՓԱԿԱՆՈՒԹՅՈՒՆ ՓՈԽԱՆՑՎԱԾ ՈՐՈՇ ՀՈՂԱՄԱՍԵՐ ՀԱՄԱՅՆՔԱՅԻՆ ՍԵՓԱԿԱՆՈՒԹՅՈՒՆ ՃԱՆԱՉԵԼՈՒ ԵՎ ԱՃՈՒՐԴ-ՎԱՃԱՌՔՈՎ ՕՏԱՐԵԼՈՒ ՄԱՍԻՆ

Արձ.- 42

/Զեկուցող՝ Հ. ԲԱՂԴԱՍԱՐՅԱՆ/

N 13 - Ա ՈՐՈՇՈՒՄ

Նկատի ունենալով այն հանգամանքը, որ Հայաստանի Հանրապետության կառավարության 07.09.2006թ. N1398-Ն որոշմամբ համայնքին հանձնված 520-006 ծածկագրով 0,0798հա և 520-008 ծածկագրով 0,0983հա գյուղատնտեսական նշանակության հողամասերը փոխանցվել են որպես ֆիզիկական անձի սեփականություն, սակայն իրականում վերը նշված հողամասերը հանդիսանում են համայնքային սեփականություն, ղեկավարվելով Հայաստանի Հանրապետության հողային օրենսգրքի 67-70, <<Տեղական ինքնակառավարման մասին>> Հայաստանի Հանրապետության օրենքի 18 հոդվածի 21 կետի պահանջներով և հիմք ընդունելով ՀՀԿԱԱԳԿՊԿ-ի նախագահի 01.06.2010թ. N 186-Ն հրամանով հաստատված կադաստրային հատակագծերում և քարտեզներում հայտնաբերված սխալների ուղղման հրահանգը, համայնքի ավագանին '

Ո Ր Ո Շ Ո Ւ Մ Է.

1. Համայնքի վարչական տարածքում գտնվող, 520-006 ծածկագրով 0,0798հա և 520-008 ծածկագրով 0,0983հա գյուղատնտեսական նշանակության հողամասերը /վարելահող/ ճանաչել համայնքային սեփականություն:

2.Հավանություն տալ 520-006 ծածկագրով 0,0798հա և 520-008 ծածկագրով 0,0983հա գյուղատնտեսական նշանակության հողամասերը /վարելահող/ աճուրդ-վաճառքով օտարելու մասին համայնքի ղեկավարի առաջարկությանը, մեկնարկային գինը՝ կադաստրային արժեքի 100%-ը:

Ա Վ Ա Գ Ա Ն Ի՝

ԿՈՂՄ - 10 ДԵՄ- 0 ՁԵՌՆՊԱՀ - 0

ՆՈՐԻԿ ԱՆԴՐԵԱՍՅԱՆ	ԿԱՐԵՆ ՇԱՀԱԶԻԶՅԱՆ
ՏԻԳՐԱՆ ԳԱԼՍՏՅԱՆ	ՍԱՄՎԵԼ ՇՈՒԽՅԱՆ
ԱԶԱՏ ԶԱՔԱՐՅԱՆ	ՎԱՀԵ ՄՈՎՍԻՍՅԱՆ
ԱՐՏԱՇԵՍ ԽԱՉԱՏՐՅԱՆ	ԱՐՄԵՆԱԿ ՍԱՐԳՍՅԱՆ
ՎԱՀԱԳՆ ՄԿՐՏՉՅԱՆ	ԲԱԲԿԵՆ ՎԱՐԴԱՆՅԱՆ

ՀԱՄԱՅՆՔԻ ՂԵԿԱՎԱՐԻ Ժ/Պ՝ Վ. Ս Ա Ֆ Ա Ր Յ Ա Ն

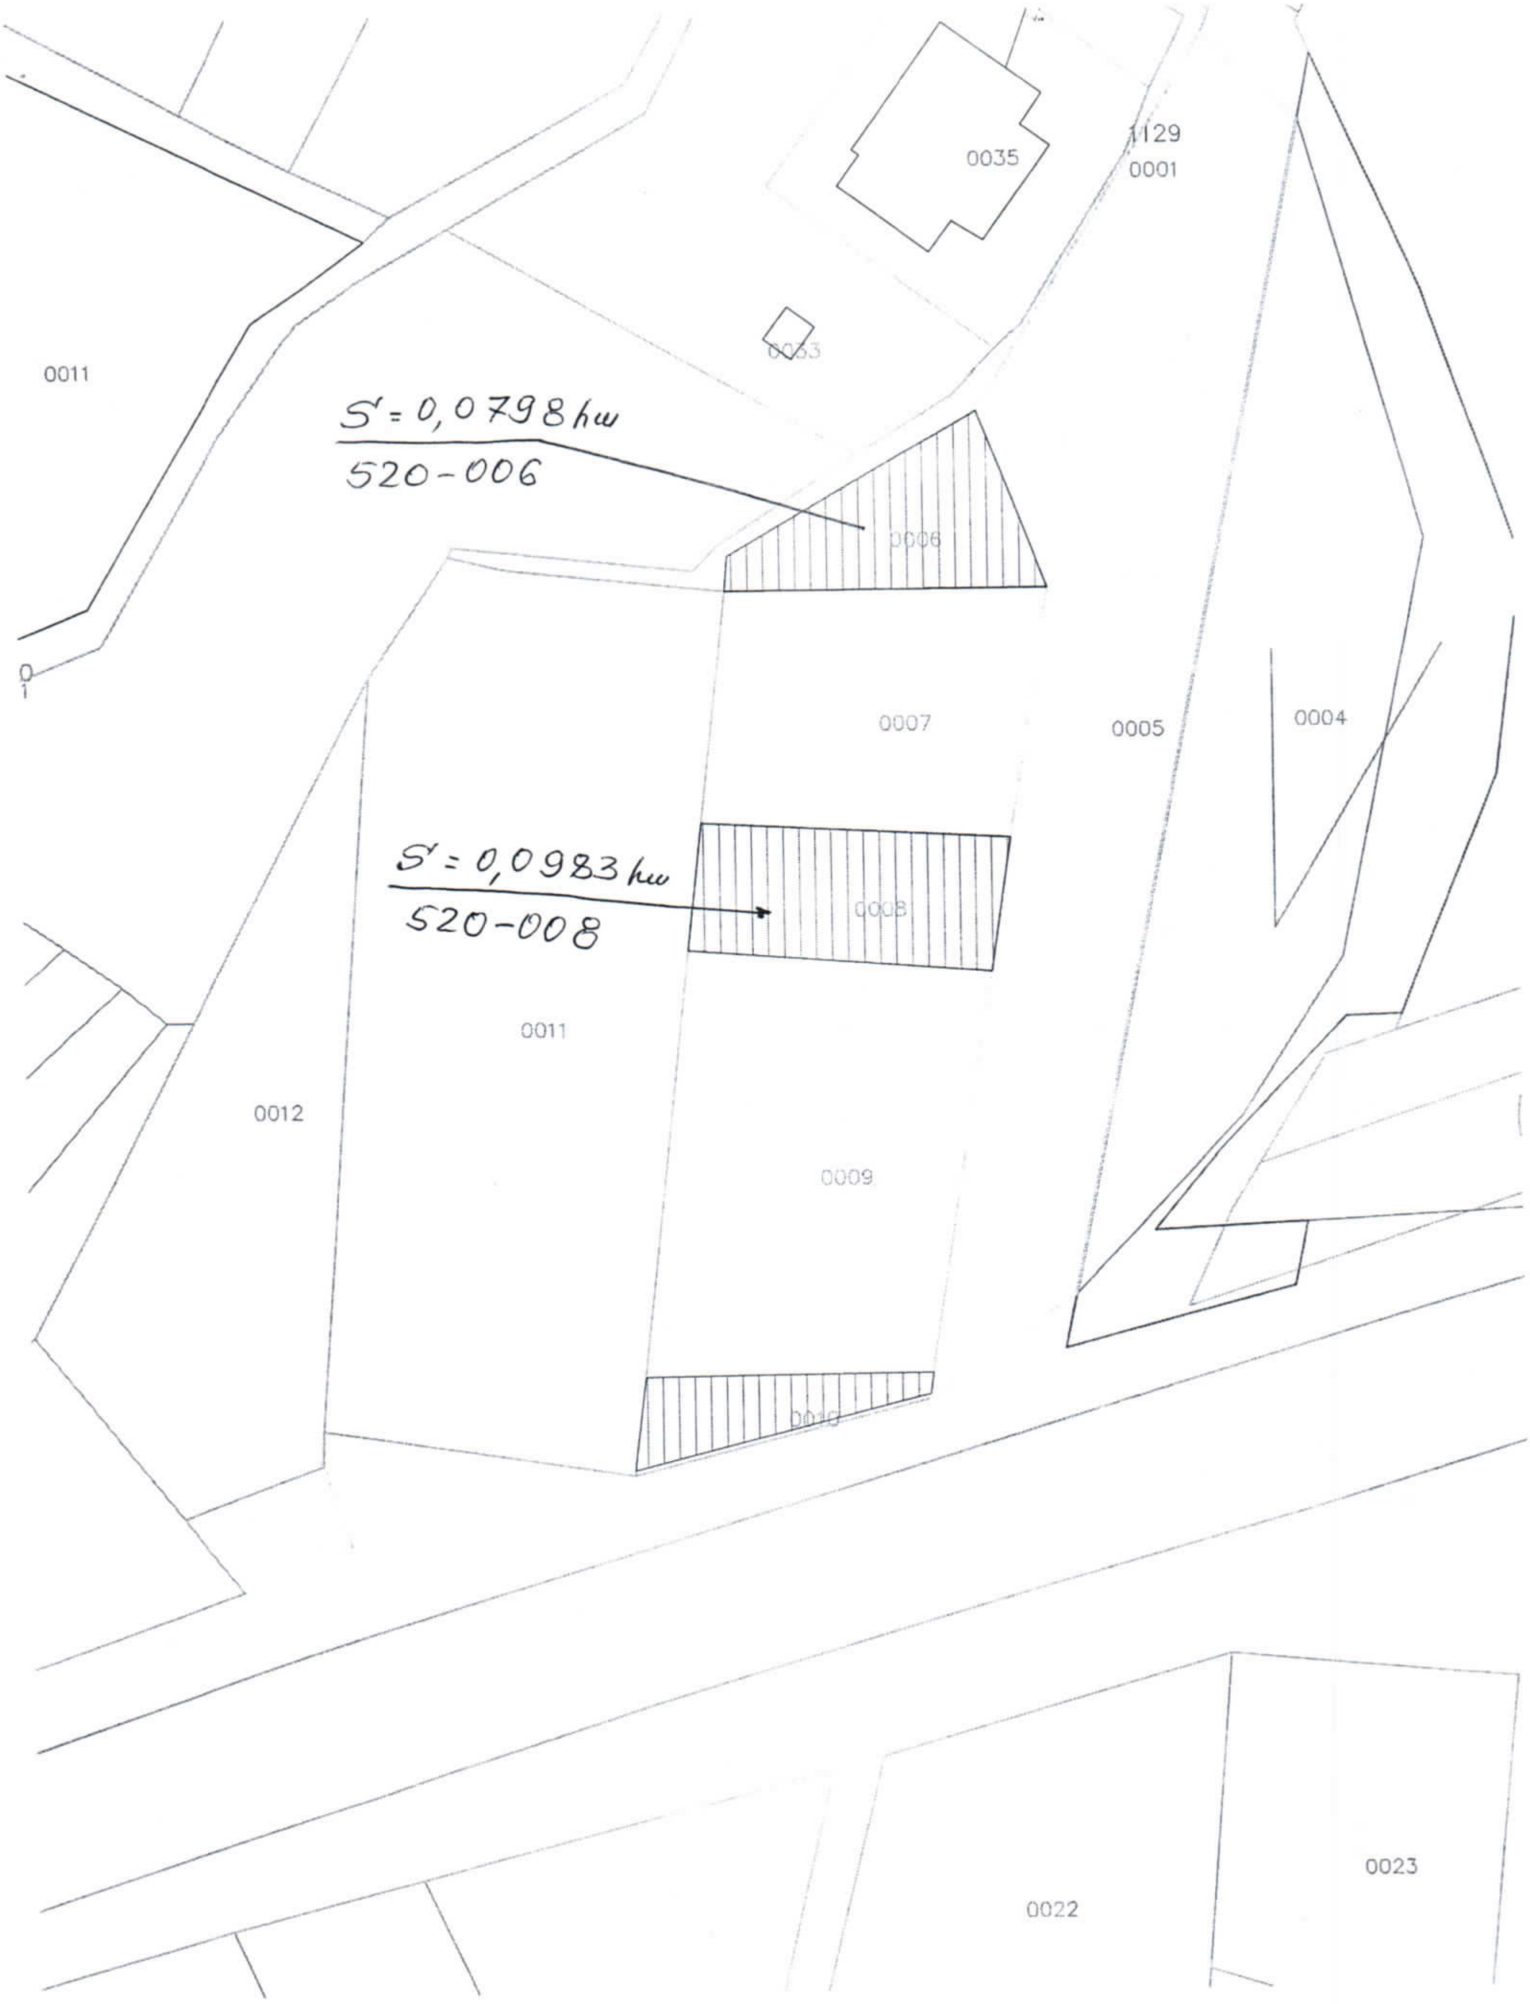

1129
0035
0001
0033
0011
S = 0,0798 hw
520-006
0006
0007
0005
0004
S = 0,0983 hw
520-008
0008
0011
0012
0009
0010
0022
0023

ԱՇՏԱՐԱԿ ՀԱՄԱՅՆՔԻ ԱՎԱԳԱՆԻ

29-ը մարտի 2021թ.

ԳՅՈՒՂԱՏՆՏԵՍԱԿԱՆ ԱՐՏԱԴՐԱԿԱՆ ՇԵՆՔ - ՇԻՆՈՒԹՅՈՒՆՆԵՐԻ ԿԱՌՈՒՑՄԱՆ ՆՊԱՏԱԿՈՎ ՀՈՂԱՄԱՍԵՐԻ ՆՊԱՏԱԿԱՅԻՆ ՆՇԱՆԱԿՈՒԹՅՈՒՆԸ ՓՈՓՈԽԵԼՈՒ ՄԱՍԻՆ

Արձ.- 42

/Զեկուցող՝ Հ. ԲԱՂԴԱՍԱՐՅԱՆ/

N 14 - Ա ՈՐՈՇՈՒՄ

Հիմք ընդունելով Ռազմիկ Միրզախանյանի 18.12.2020թ. N 1684, Դավիթ Առաքելյանի 20.01.2021թ. N 45, Հրայր Ավանեսյանի 05.02.2021թ. N 146, Դալար Բոլադեանի լիազորված անձ Հարություն Մարտիրոսյանի 15.02.2021թ. N 208, Դավիթ Եղիկյանի 18.03.2021թ. N 419, Վարուժան Դեկերմենջյանի 19.03.2021թ. N 426 և Ռուբեն Ավագյանի 19.03.2021թ. N 427՝ գյուղ. նշանակության հողամասերում գյուղատնտեսական արտադրական շենք-շինությունների կառուցման հայտերը, ղեկավարվելով Հայաստանի Հանրապետության հողային օրենսգրքի 7 հոդվածի 8-րդ կետի 3) ենթակետի և <<Տեղական ինքնակառավարման մասին>> Հայաստանի Հանրապետության օրենքի 18 հոդվածի 1-ին մասի 29 կետի պահանջներով, համայնքի ավագանին՝

Ո Ր Ո Շ ՈՒ Մ Է.

1. Հավանություն տալ Արայի տեղամասի 02-001-0638-0011 ծածկագրով, Ռազմիկ Բողոզի Միրզախանյանին սեփականության իրավունքով պատկանող 0,2336հա մակերեսով գյուղատնտեսական նշանակության հողամասի /պտղատու այգի/ նպատակային նշանակությունը արդյունաբերության, ընդերքօգտագործման և այլ արտադրական նշանակության օբյեկտների հողեր նպատակային նշանակության, իսկ գործառնական նշանակությունը՝ գյուղատնտեսական արտադրական /ջերմոցային տնտեսության կառուցման համար/ փոփոխելու վերաբերյալ համայնքի ղեկավարի առաջարկությանը:

2. Հավանություն տալ Աշտարակ տեղամասի 568-006 ծածկագրով, Դավիթ Արտաշի Առաքելյանին և համասեփականատերերին սեփականության իրավունքով պատկանող 0,308հա մակերեսով գյուղատնտեսական նշանակության հողամասից /պտղատու այգի/ 0,114հա հողամասի նպատակային նշանակությունը արդյունաբերության, ընդերքօգտագործման և այլ արտադրական նշանակության օբյեկտների հողեր նպատակային նշանակության, իսկ գործառնական նշանակությունը՝ գյուղատնտեսական արտադրական /անասնաշենքի կառուցման համար/ փոփոխելու վերաբերյալ համայնքի ղեկավարի առաջարկությանը:

3. Հավանություն տալ Աշտարակ տեղամասի 02-001-0511-0025 ծածկագրով, Հրայր Սեյրանի Ավանեսյանին սեփականության իրավունքով պատկանող 0,5454հա մակերեսով գյուղատնտեսական նշանակության հողամասի /վարելահող/ նպատակային նշանակությունը արդյունաբերության, ընդերքօգտագործման և այլ արտադրական նշանակության օբյեկտների հողեր նպատակային նշանակության, իսկ գործառնական նշանակությունը՝ գյուղատնտեսական արտադրական /ջերմոցային տնտեսության կառուցման համար /փոփոխելու վերաբերյալ համայնքի ղեկավարի առաջարկությանը:

4. Հավանություն տալ Արայի տեղամասի 02-001-0808-0062 ծածկագրով, Դալար Ավետիսի Բոլադեանին սեփականության իրավունքով պատկանող 4,5հա մակերեսով գյուղատնտեսական նշանակության հողամասի /արոտավայր/ նպատակային նշանակությունը արդյունաբերության, ընդերքօգտագործման և այլ արտադրական նշանակության օբյեկտների հողեր նպատակային

նշանակության, իսկ գործառնական նշանակությունը՝ գյուղատնտեսական արտադրական /անասնագոմի, օժանդակ շինության և քարե պարսպի կառուցման համար/ փոփոխելու վերաբերյալ համայնքի ղեկավարի առաջարկությանը:

5. Հավանություն տալ Աշտարակ տեղամասի 02-001-0441-0081 ծածկագրով, Դավիթ Խաչատուրի Եղիկյանին սեփականության իրավունքով պատկանող 0,7447հա մակերեսով գյուղատնտեսական նշանակության հողամասից /արոտավայր/ 0,185հա հողամասի նպատակային նշանակությունը արդյունաբերության, ընդերքօգտագործման և այլ արտադրական նշանակության օբյեկտների հողեր նպատակային նշանակության, իսկ գործառնական նշանակությունը՝ գյուղատնտեսական արտադրական /անասնաշենքի և օժանդակ շինության կառուցման համար/ փոփոխելու վերաբերյալ համայնքի ղեկավարի առաջարկությանը:

6.Հավանություն տալ Արայի տեղամասի 02-001-0466-0008 ծածկագրով, Վարուժան Դեկերմենջյանին սեփականության իրավունքով պատկանող 0,6104հա մակերեսով գյուղատնտեսական նշանակության հողամասի /վարելահող/ նպատակային նշանակությունը արդյունաբերության, ընդերքօգտագործման և այլ արտադրական նշանակության օբյեկտների հողեր նպատակային նշանակության, իսկ գործառնական նշանակությունը՝ գյուղատնտեսական արտադրական /անասնագոմի կառուցման համար/ փոփոխելու վերաբերյալ համայնքի ղեկավարի առաջարկությանը:

7.Հավանություն տալ Աշտարակ տեղամասի 02-001-0596-0067 ծածկագրով, Ռուբեն Ալբերտի Ավագյանին սեփականության իրավունքով պատկանող 0,2106հա մակերեսով գյուղատնտեսական նշանակության հողամասից /պտղատու այգի/ 0,05հա հողամասի նպատակային նշանակությունը արդյունաբերության, ընդերքօգտագործման և այլ արտադրական նշանակության օբյեկտների հողեր նպատակային նշանակության, իսկ գործառնական նշանակությունը՝ գյուղատնտեսական արտադրական /գյուղ. մթերք վերամշակող տնտեսության կառուցման համար/ փոփոխելու վերաբերյալ համայնքի ղեկավարի առաջարկությանը:

Ա Վ Ա Գ Ա Ն Ի՝

ԿՈՂՄ - 10 *ԴԵՄ- 0 ՁԵՌՆՊԱՀ - 0*

ՆՈՐԻԿ ԱՆԴՐԵԱՍՅԱՆ ԿԱՐԵՆ ՇԱՀԱԶԻԶՅԱՆ

ՏԻԳՐԱՆ ԳԱԼՍՏՅԱՆ ՍԱՄՎԵԼ ՇՈՒԽՅԱՆ

ԱԶԱՏ ՉԱՔԱՐՅԱՆ ՎԱՀԵ ՄՈՎՍԻՍՅԱՆ

ԱՐՏԱՇԵՍ ԽԱՉԱՏՐՅԱՆ ԱՐՄԵՆԱԿ ՍԱՐԳՍՅԱՆ

ՎԱՀԱԳՆ ՄԿՐՏՉՅԱՆ ԲԱԲԿԵՆ ՎԱՐԴԱՆՅԱՆ

ՀԱՄԱՅՆՔԻ ՂԵԿԱՎԱՐԻ Ժ/Պ՝ Վ. Ս Ա Ֆ Ա Ր Յ Ա Ն

СОЗДАНО УЧЕБНОЙ ВЕРСИЕЙ ПРОДУКТА AUTODESK

СОЗДАНО УЧЕБНОЙ ВЕРСИЕЙ ПРОДУКТА AUTODESK
СОЗДАНО УЧЕБНОЙ ВЕРСИЕЙ ПРОДУКТА AUTODESK
СОЗДАНО УЧЕБНОЙ ВЕРСИЕЙ ПРОДУКТА AUTODESK

СОЗДАНО УЧЕБНОЙ ВЕРСИЕЙ ПРОДУКТА AUTODESK

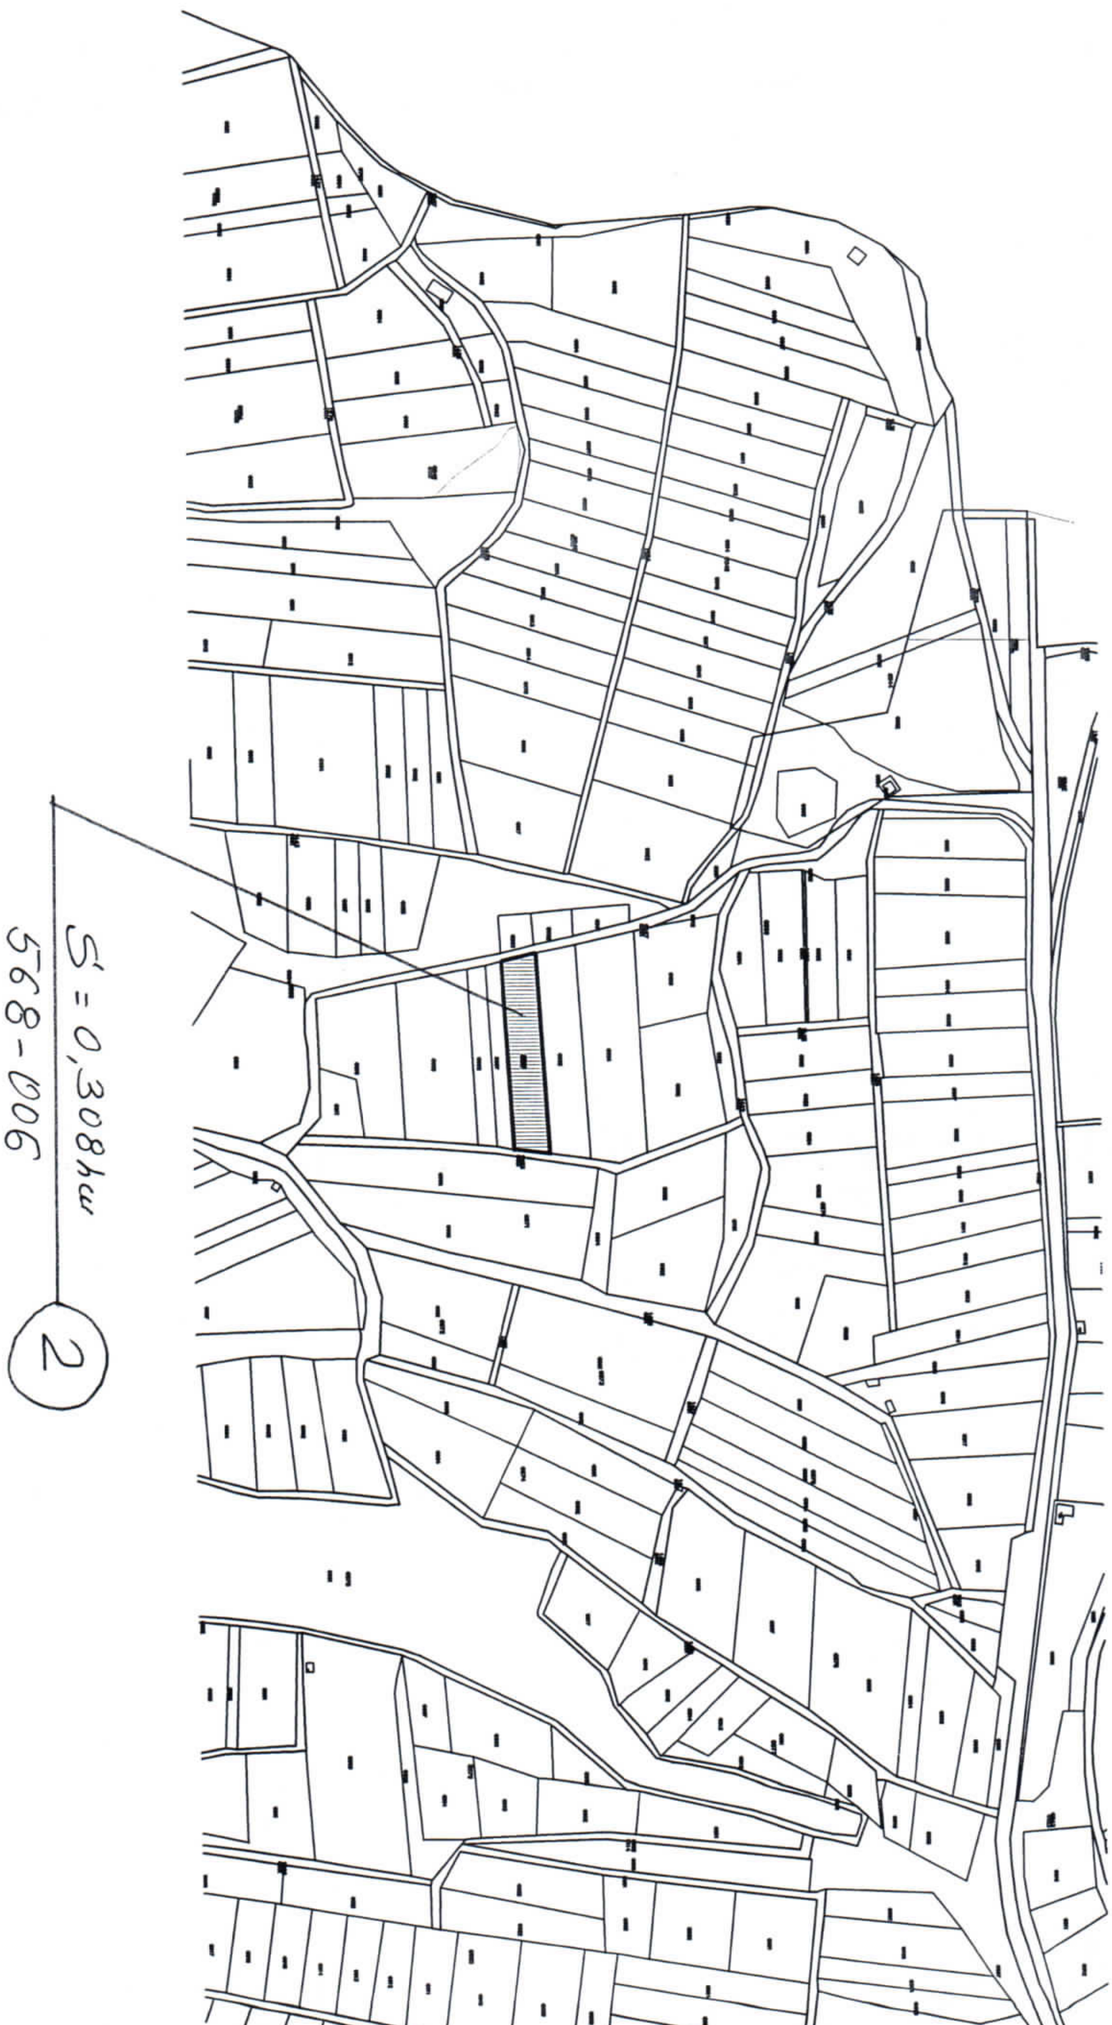

СОЗДАНО УЧЕБНОЙ ВЕРСИЕЙ ПРОДУКТА AUTODESK
СОЗДАНО УЧЕБНОЙ ВЕРСИЕЙ ПРОДУКТА AUTODESK
СОЗДАНО УЧЕБНОЙ ВЕРСИЕЙ ПРОДУКТА AUTODESK

СОЗДАНО УЧЕБНОЙ ВЕРСИЕЙ ПРОДУКТА AUTODESK

СОЗДАНО УЧЕБНОЙ ВЕРСИЕЙ ПРОДУКТА AUTODESK
СОЗДАНО УЧЕБНОЙ ВЕРСИЕЙ ПРОДУКТА AUTODESK
СОЗДАНО УЧЕБНОЙ ВЕРСИЕЙ ПРОДУКТА AUTODESK

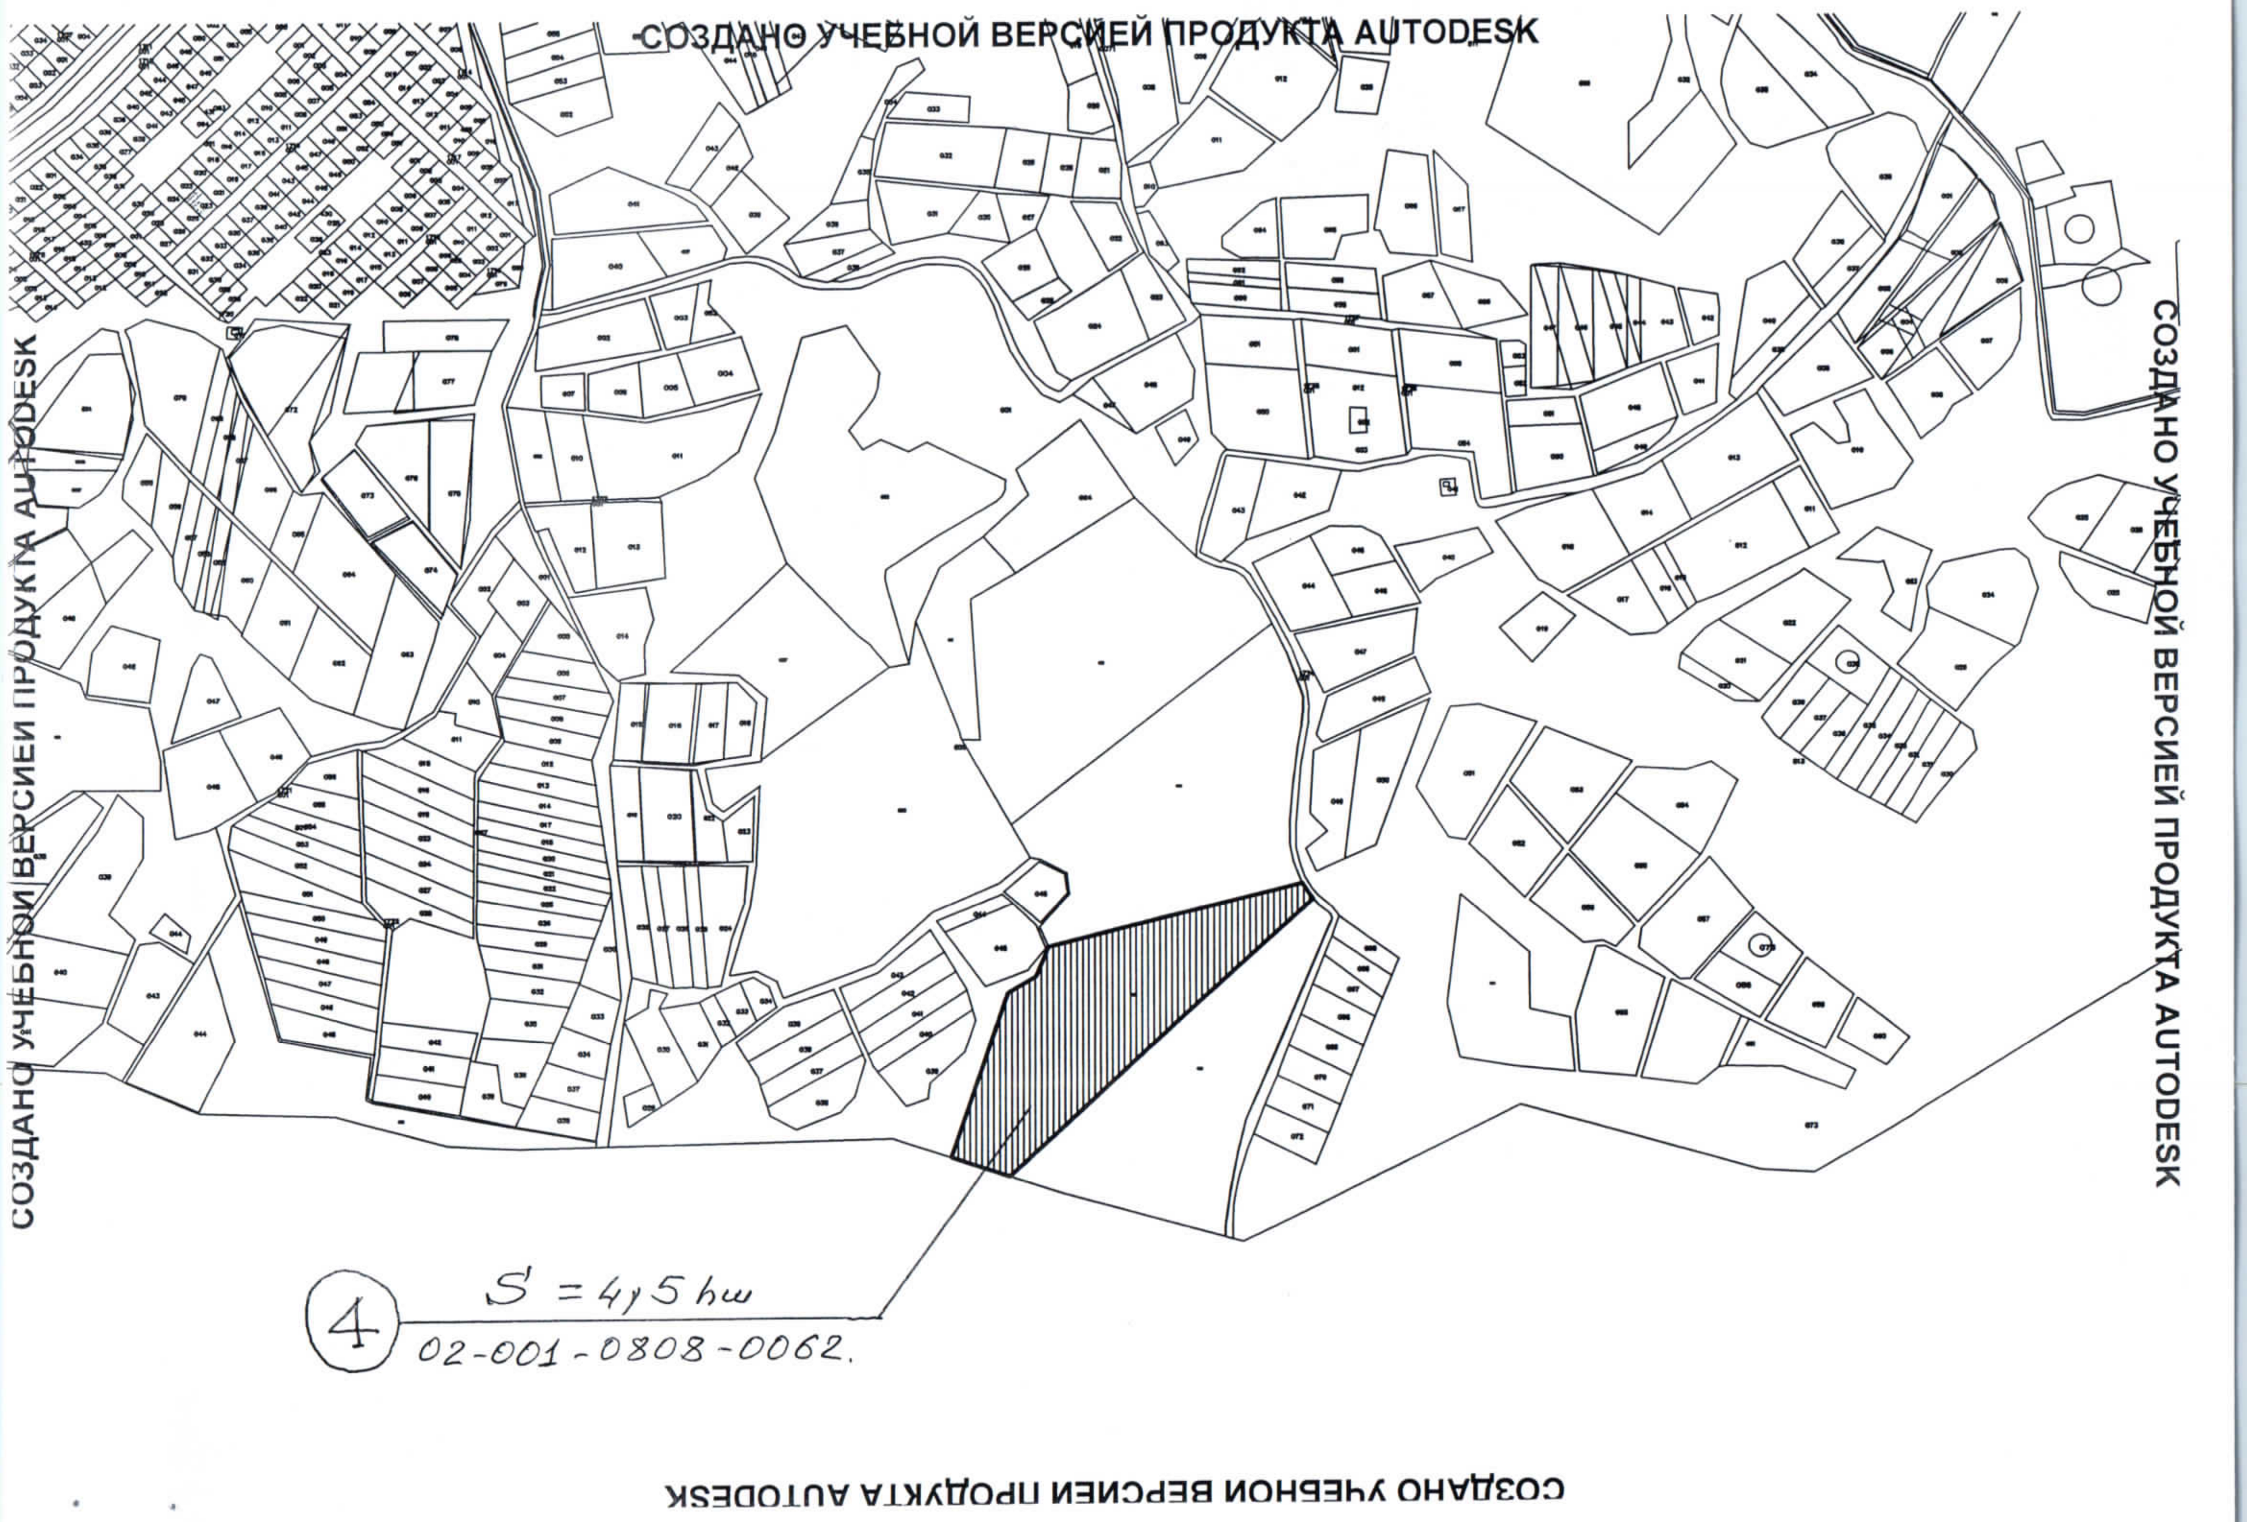
СОЗДАНО УЧЕБНОЙ ВЕРСИЕЙ ПРОДУКТА AUTODESK
4
S = 4,5 hw
02-001-0808-0062.
СОЗДАНО УЧЕБНОЙ ВЕРСИЕЙ ПРОДУКТА AUTODESK
СОЗДАНО УЧЕБНОЙ ВЕРСИЕЙ ПРОДУКТА AUTODESK
СОЗДАНО УЧЕБНОЙ ВЕРСИЕЙ ПРОДУКТА AUTODESK

СОЗДАНО УЧЕБНОЙ ВЕРСИЕЙ ПРОДУКТА AUTODESK

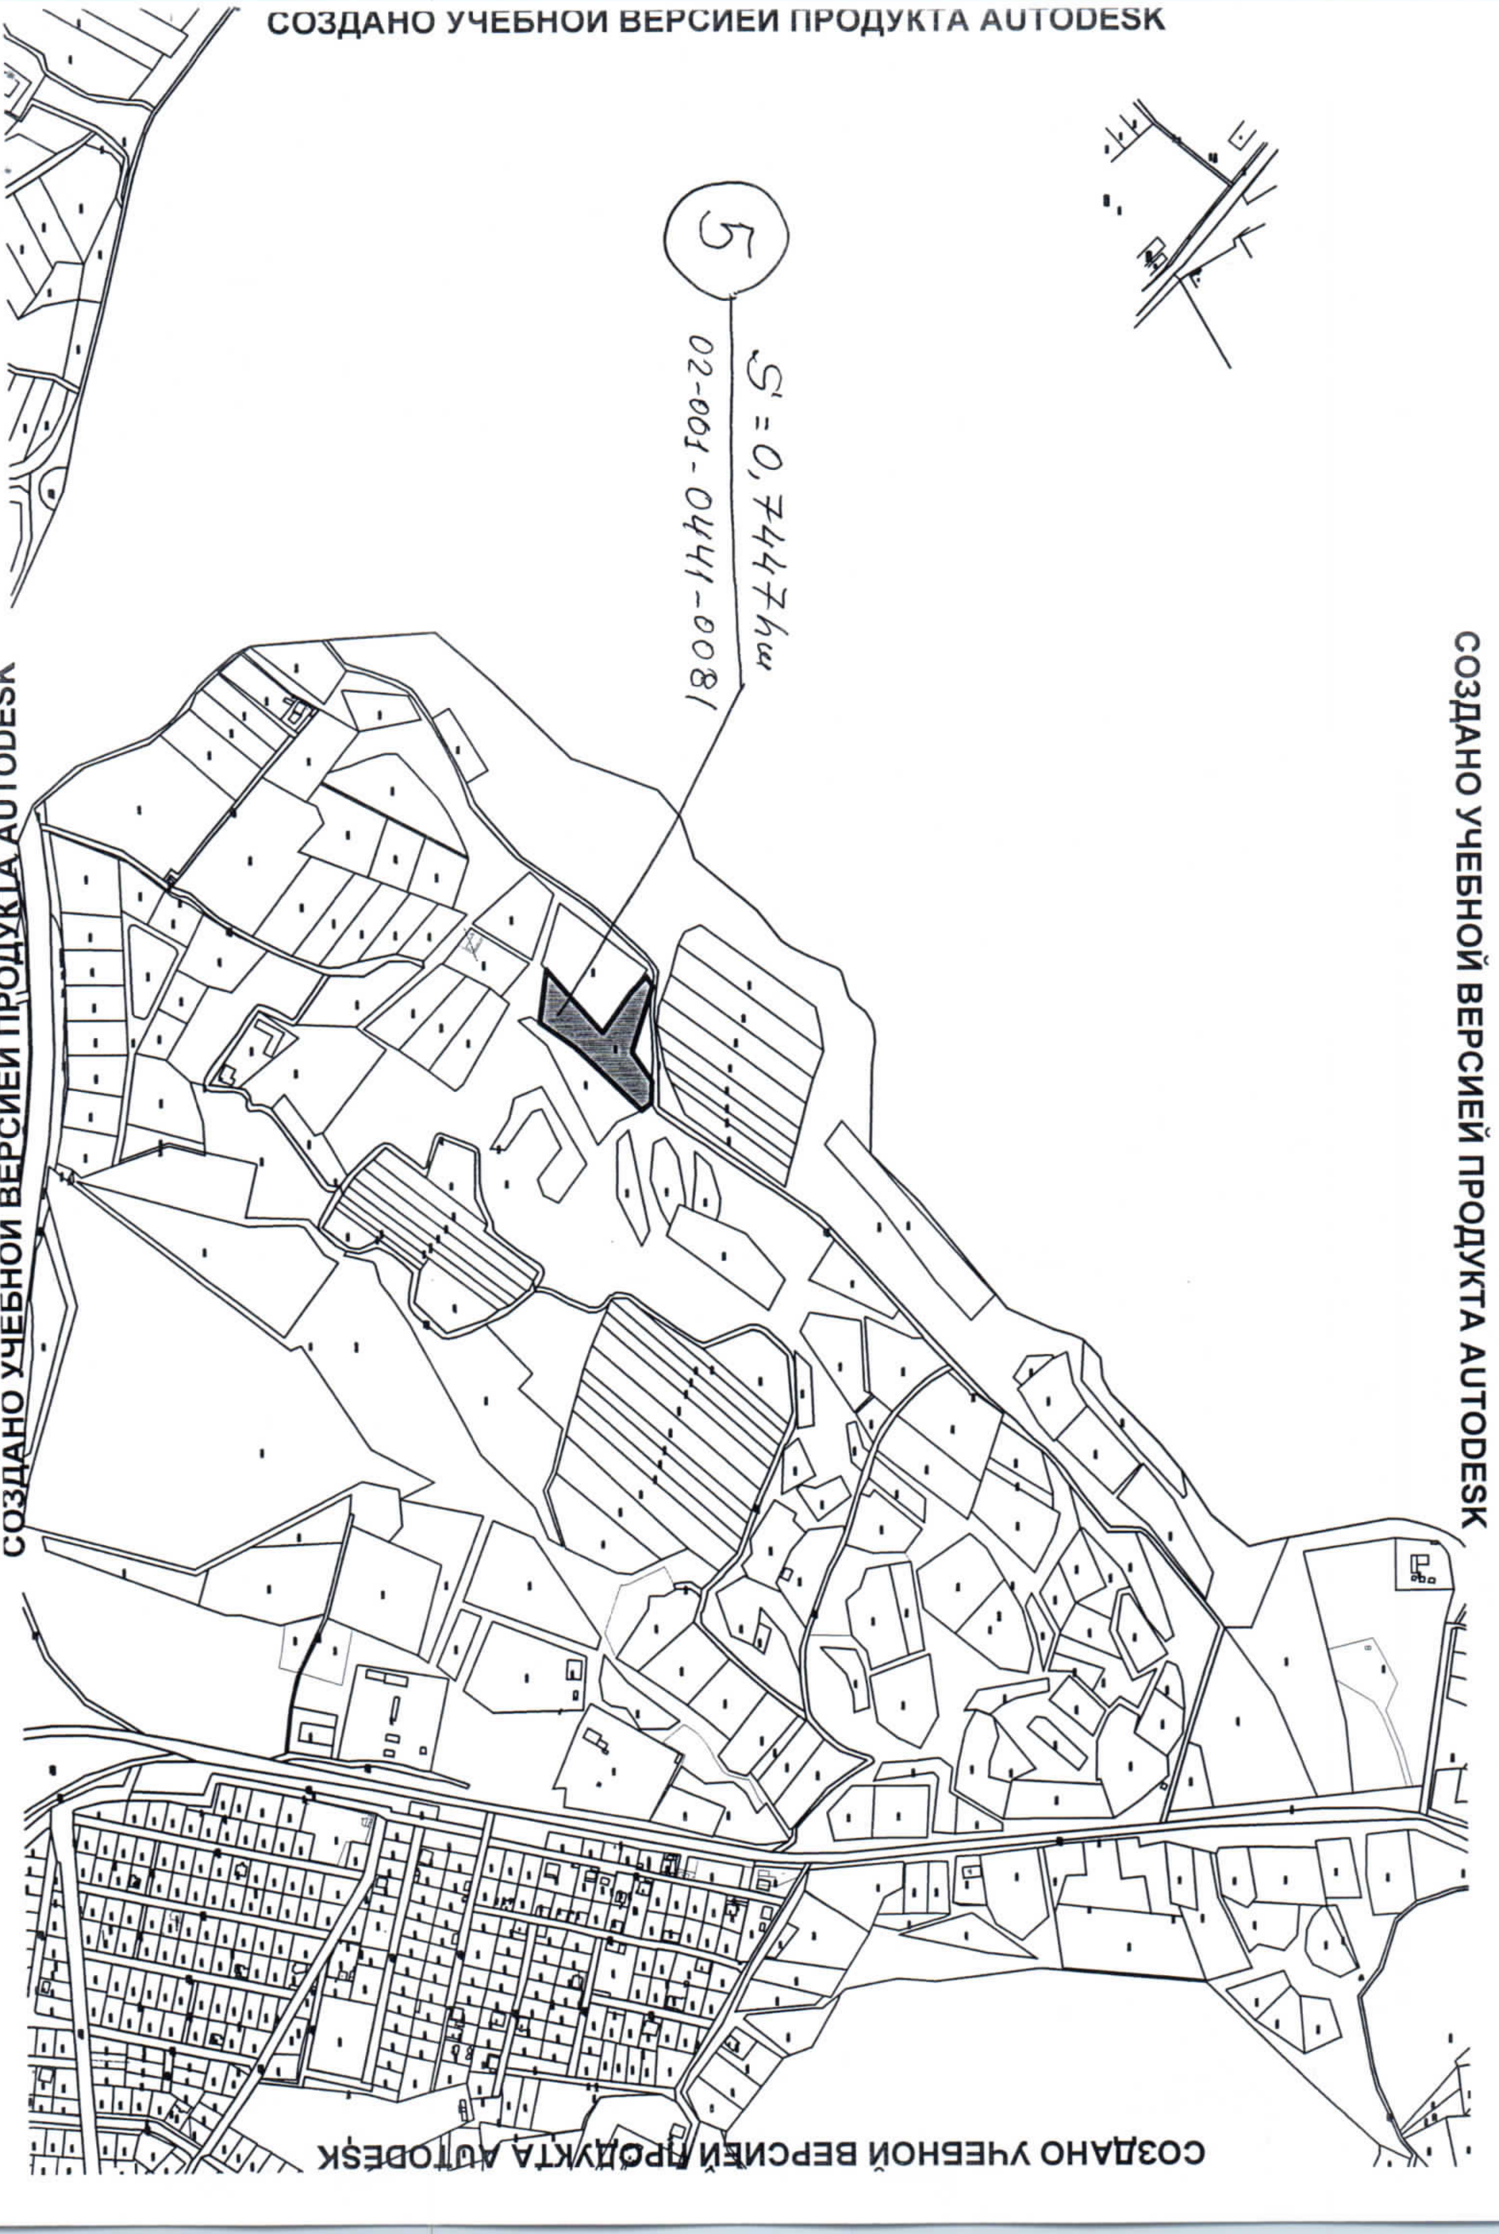

СОЗДАНО УЧЕБНОЙ ВЕРСИЕЙ ПРОДУКТА AUTODESK
СОЗДАНО УЧЕБНОЙ ВЕРСИЕЙ ПРОДУКТА AUTODESK
СОЗДАНО УЧЕБНОЙ ВЕРСИЕЙ ПРОДУКТА AUTODESK

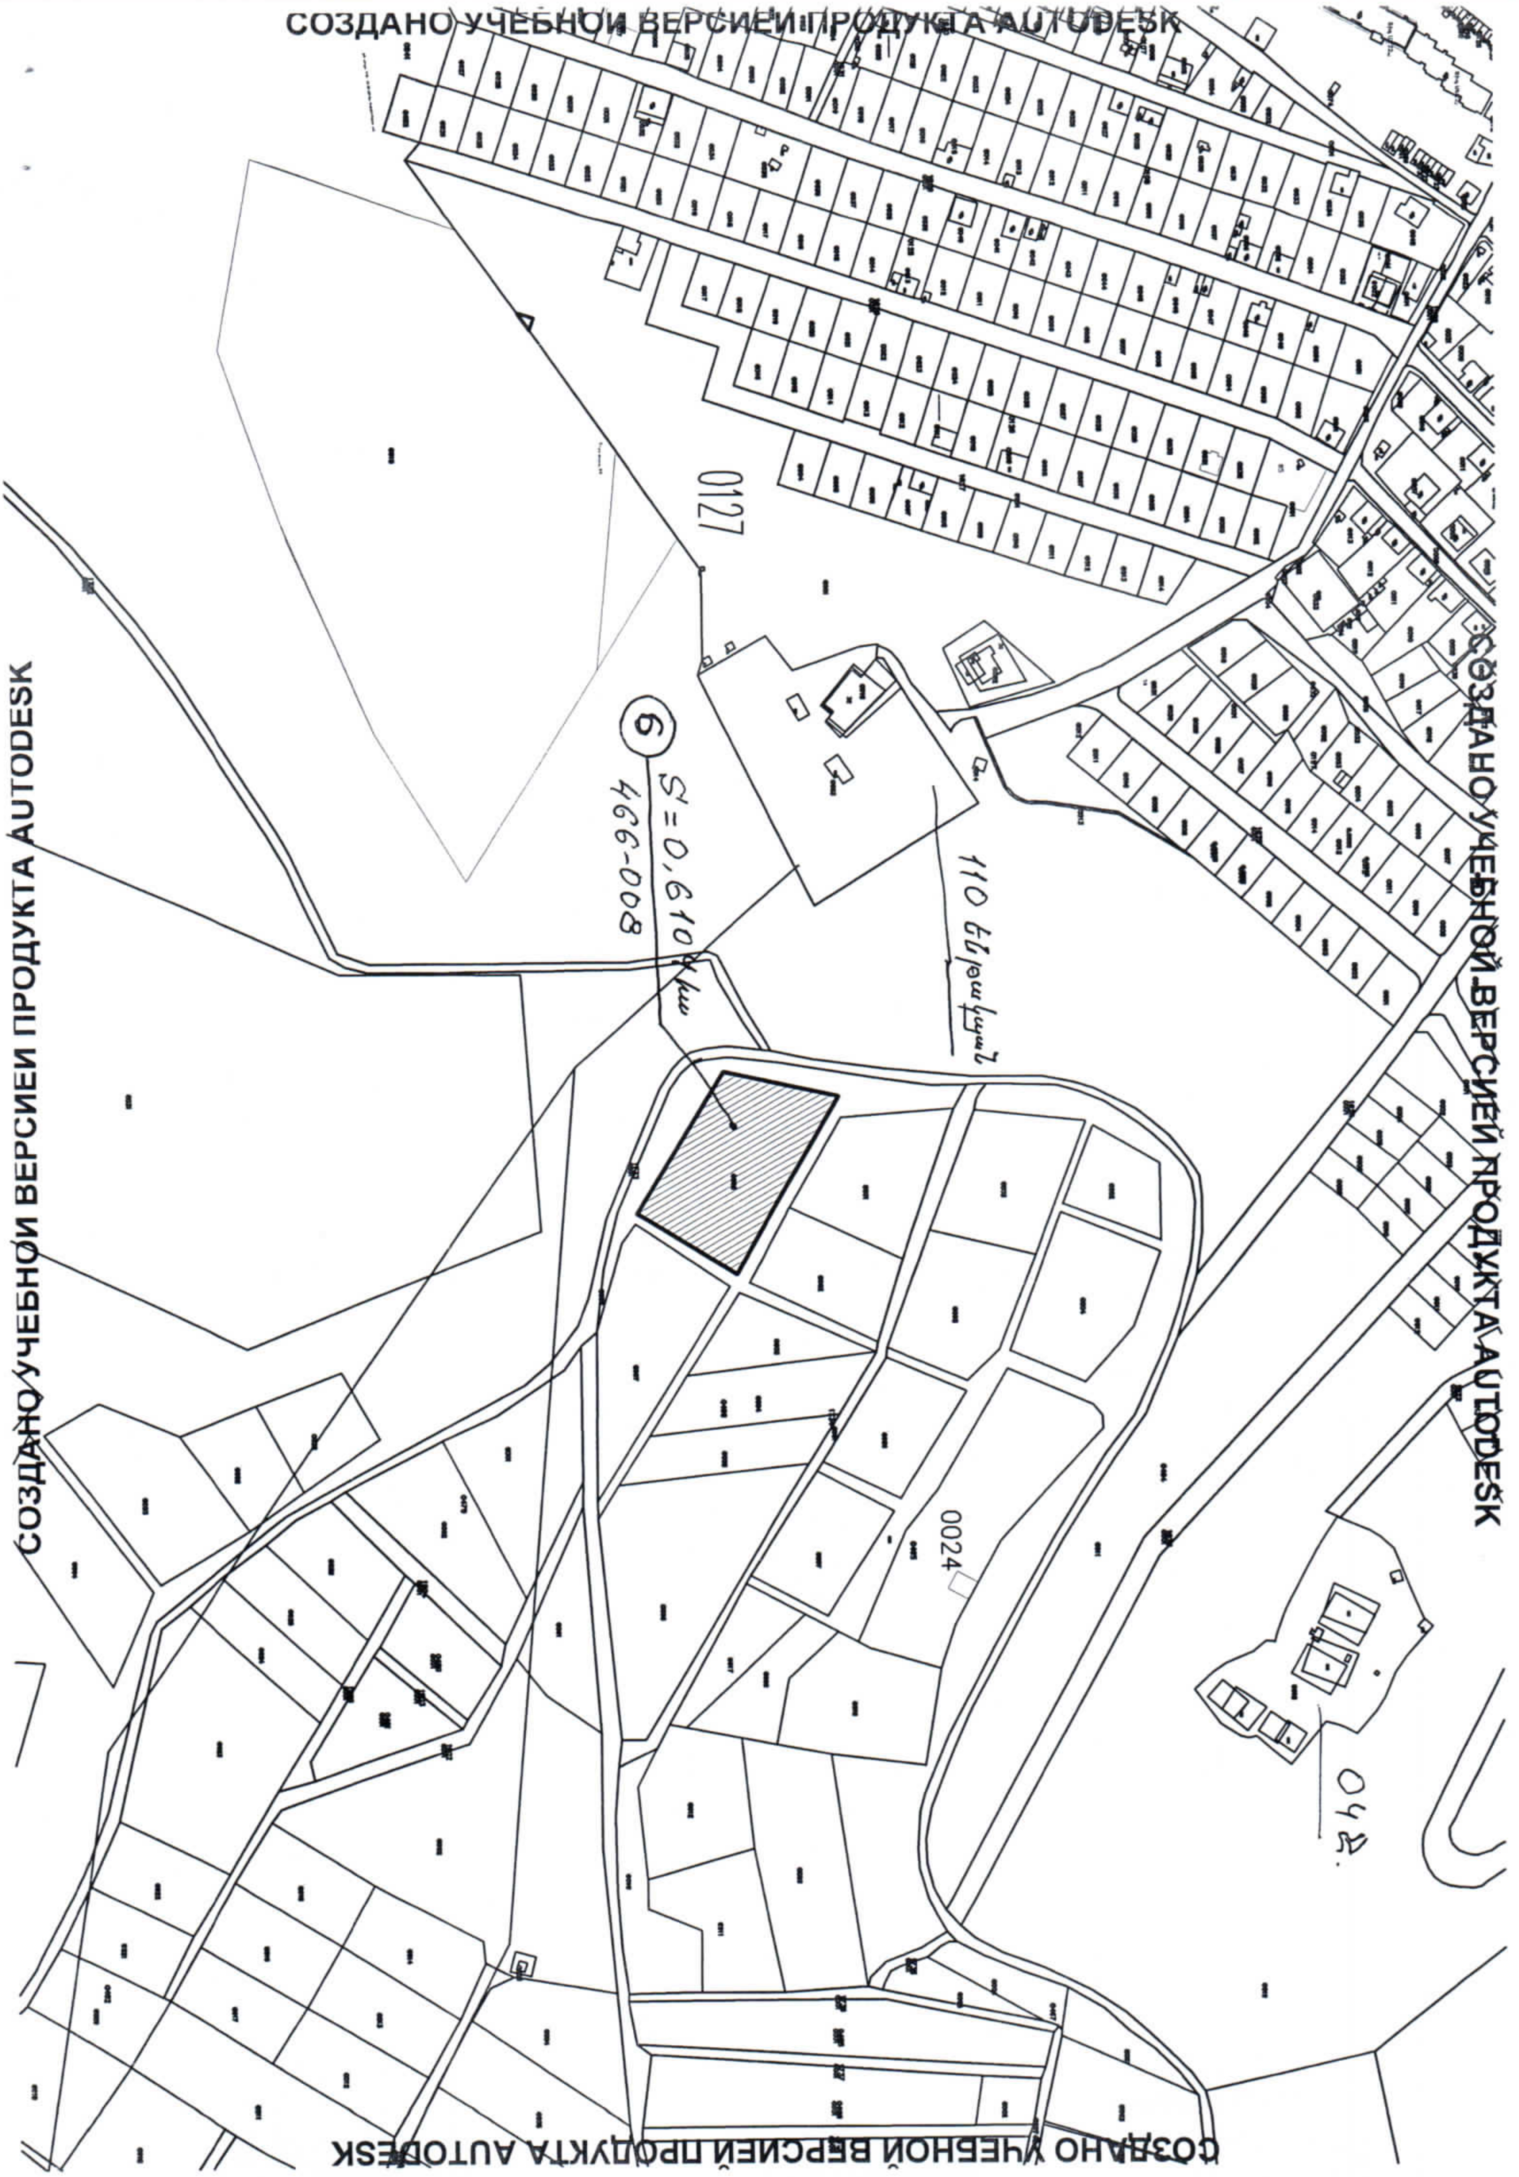

СОЗДАНО УЧЕБНОЙ ВЕРСИЕЙ ПРОДУКТА AUTODESK

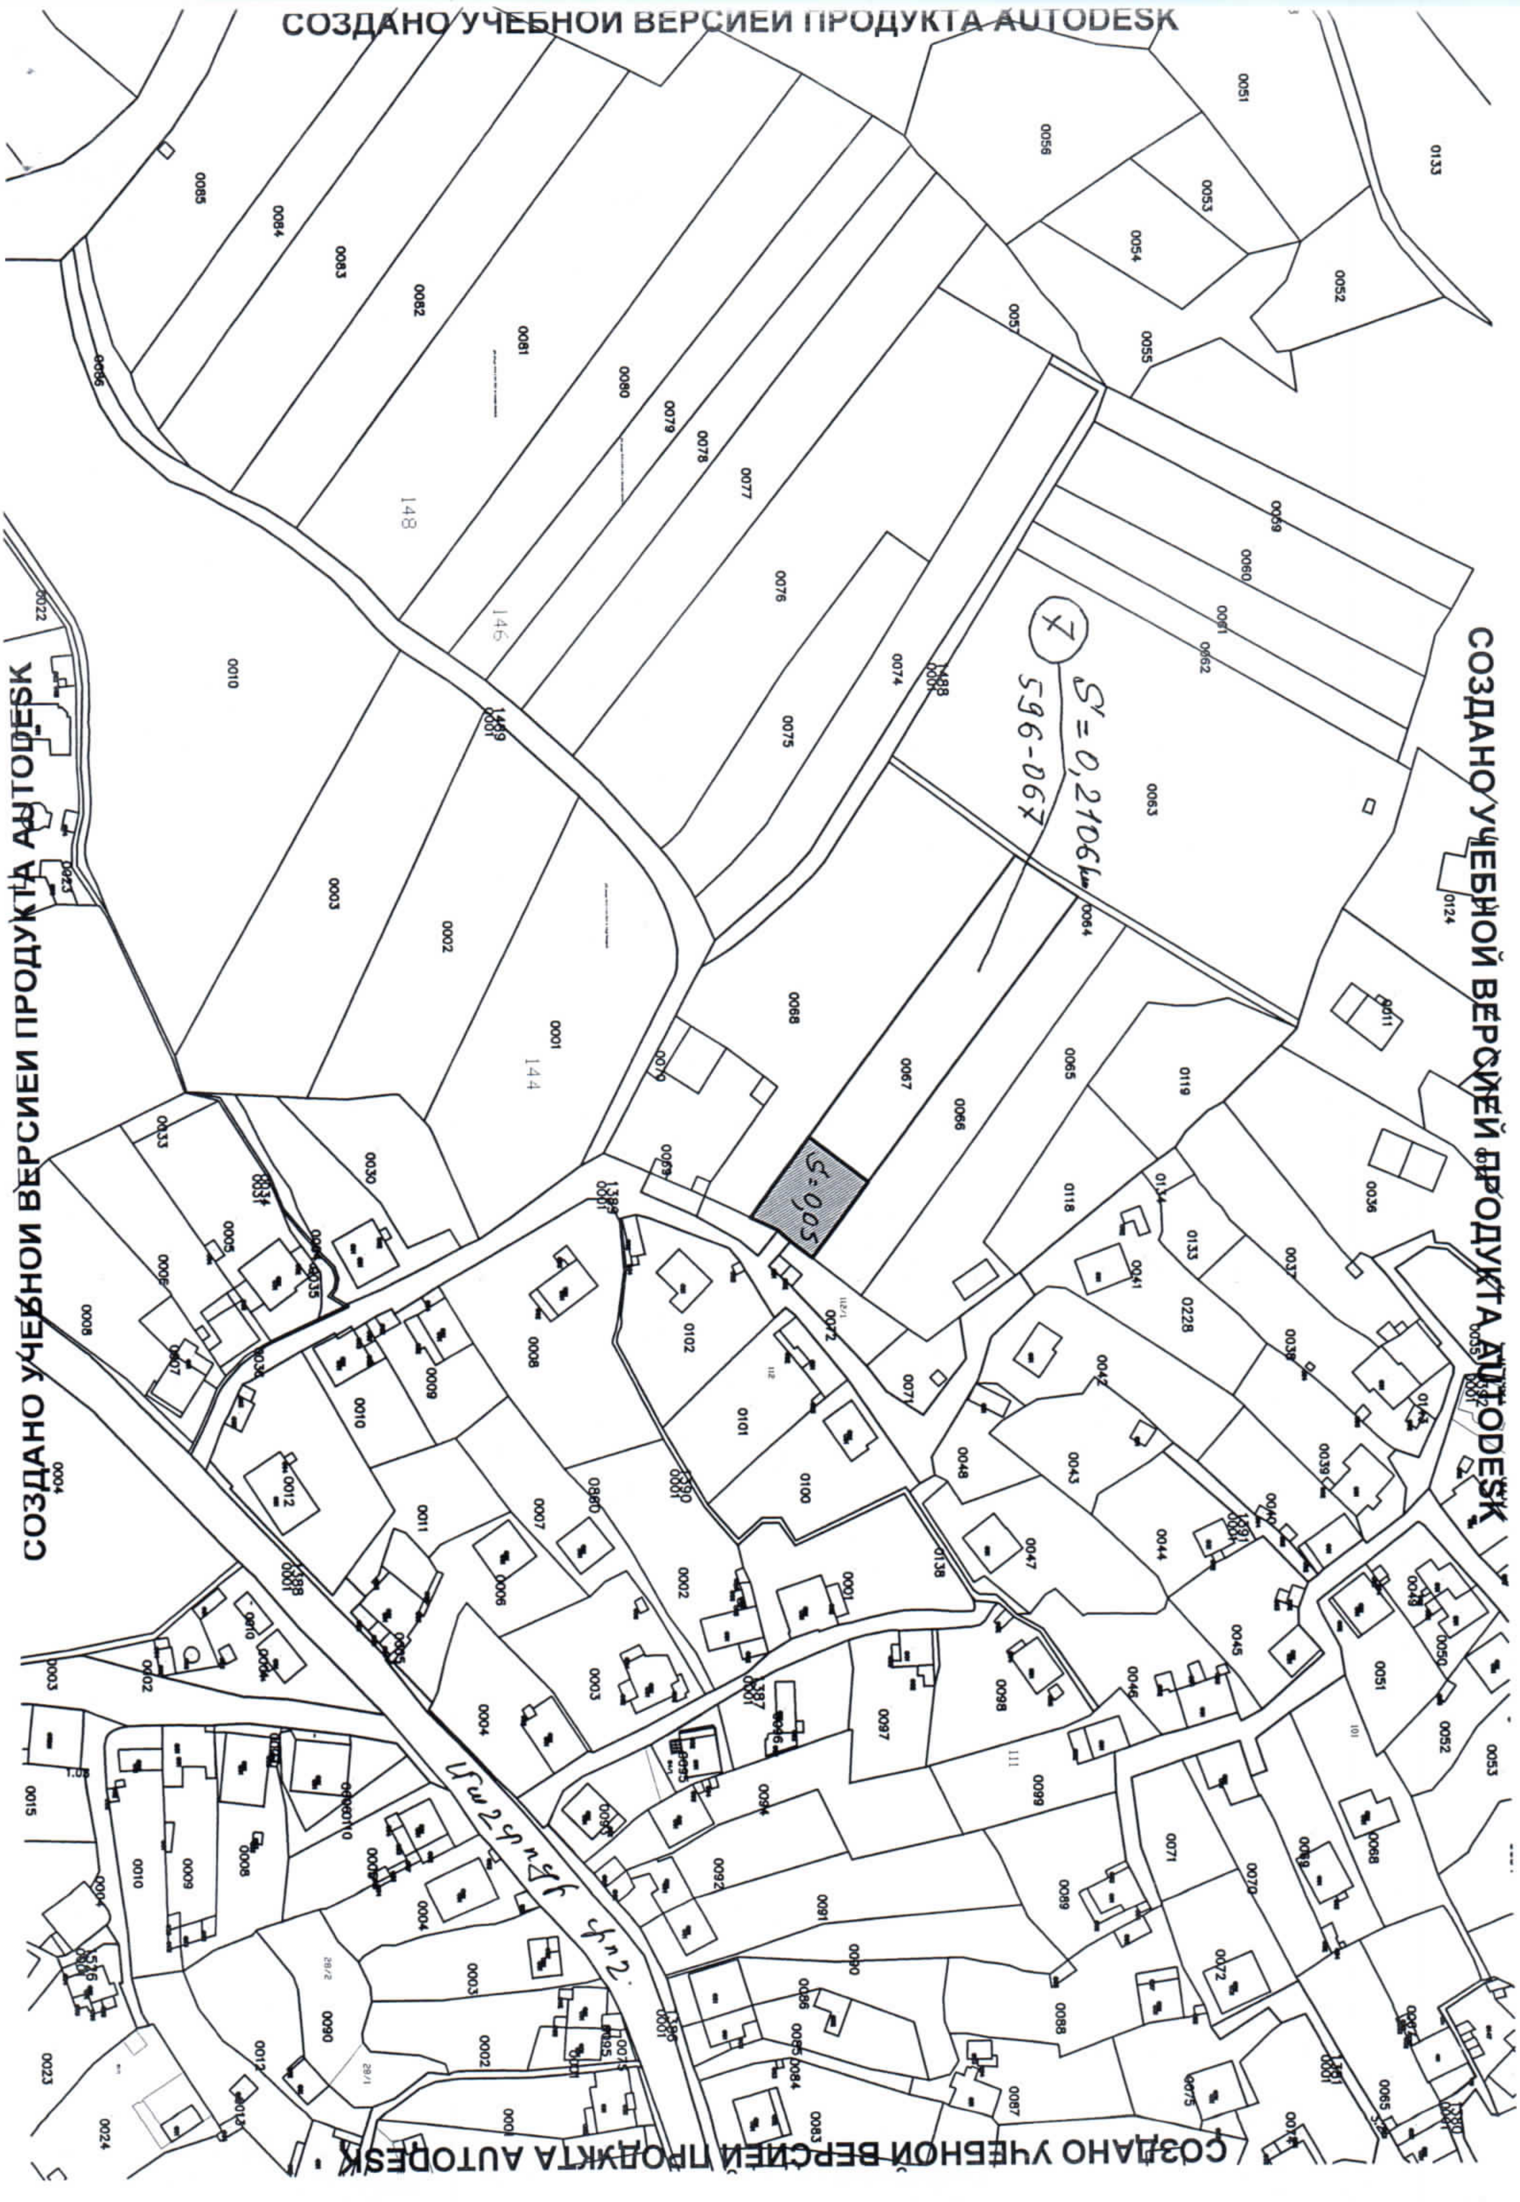
СОЗДАНО УЧЕБНОЙ ВЕРСИЕЙ ПРОДУКТА AUTODESK
7
S=0,2106
596-067
S=0,05
148
146
144

ԱՇՏԱՐԱԿ ՀԱՄԱՅՆՔԻ ԱՎԱԳԱՆԻ

29-ը մարտի 2021թ.

ՀԱՄԱՅՆՔԱՅԻՆ ՍԵՓԱԿԱՆՈՒԹՅՈՒՆ ՀԱՆԴԻՍԱՑՈՂ, ՈՐՊԵՍ ՔԱՂԱՔԱՑՈՒ ՍԵՓԱԿԱՆՈՒԹՅՈՒՆ ՓՈԽԱՆՑՎԱԾ ԲՆԱԿԱՎԱՅՐԵՐԻ ՆՇԱՆԱԿՈՒԹՅԱՆ ՀՈՂԱՄԱՍԸ ՀԱՄԱՅՆՔԱՅԻՆ ՍԵՓԱԿԱՆՈՒԹՅՈՒՆ ՃԱՆԱՉԵԼՈՒ ՄԱՍԻՆ

Արձ.- 42

/Զեկուցող՝ Հ. ԲԱՂԴԱՍԱՐՅԱՆ/

N 15 - Ա ՈՐՈՇՈՒՄ

Նկատի ունենալով այն հանգամանքը, որ ՀՀ կառավարության 07.09.2006թ. N1398-Ն որոշմամբ համայնքին հանձնված 261-029 ծածկագրից 0,02298հա մակերեսով բնակավայրերի նշանակության հողամասը փոխանցվել է որպես ֆիզիկական անձի սեփականություն, սակայն իրականում վերը նշված հողամասը հանդիսանում է համայնքային սեփականություն, ղեկավարվելով <<Տեղական ինքնակառավարման մասին>> Հայաստանի Հանրապետության օրենքի 18 հոդվածի 21 կետի պահանջներով և հիմք ընդունելով ՀՀԿԱԱԳԿՊԿ-ի նախագահի 01.06.2010թ. N 186-Ն հրամանով հաստատված կադաստրային հատակագծերում և քարտեզներում հայտնաբերված սխալների ուղղման հրահանգը, համայնքի ավագանին՝

Ո Ր Ո Շ ՈՒ Մ Է.

1. Համայնքի վարչական տարածքում գտնվող, 261-029 ծածկագրից 229,8քմ մակերեսով բնակավայրերի նշանակության բնակելի կառուցապատման հողամասը ճանաչել համայնքային սեփականություն:

Ա Վ Ա Գ Ա Ն Ի՝

ԿՈՂՄ - 10 *ԴԵՄ- 0 ՁԵՌՆՊԱՀ - 0*

ՆՈՐԻԿ ԱՆԴՐԵԱՍՅԱՆ ԿԱՐԵՆ ՇԱՀԱԶԻԶՅԱՆ

ՏԻԳՐԱՆ ԳԱԼՍՏՅԱՆ ՍԱՄՎԵԼ ՇՈՒԽՅԱՆ

ԱԶԱՏ ԶԱՔԱՐՅԱՆ ՎԱՀԵ ՄՈՎՍԻՍՅԱՆ

ԱՐՏԱՇԵՍ ԽԱԶԱՏՐՅԱՆ ԱՐՄԵՆԱԿ ՍԱՐԳՍՅԱՆ

ՎԱՀԱԳՆ ՄԿՐՏՉՅԱՆ ԲԱԲԿԵՆ ՎԱՐԴԱՆՅԱՆ

ՀԱՄԱՅՆՔԻ ՂԵԿԱՎԱՐԻ Ժ/Պ՝ Վ. Ս Ա Ֆ Ա Ր Յ Ա Ն

СОЗДАНО УЧЕБНОЙ ВЕРСИЕЙ ПРОДУКТА AUTODESK

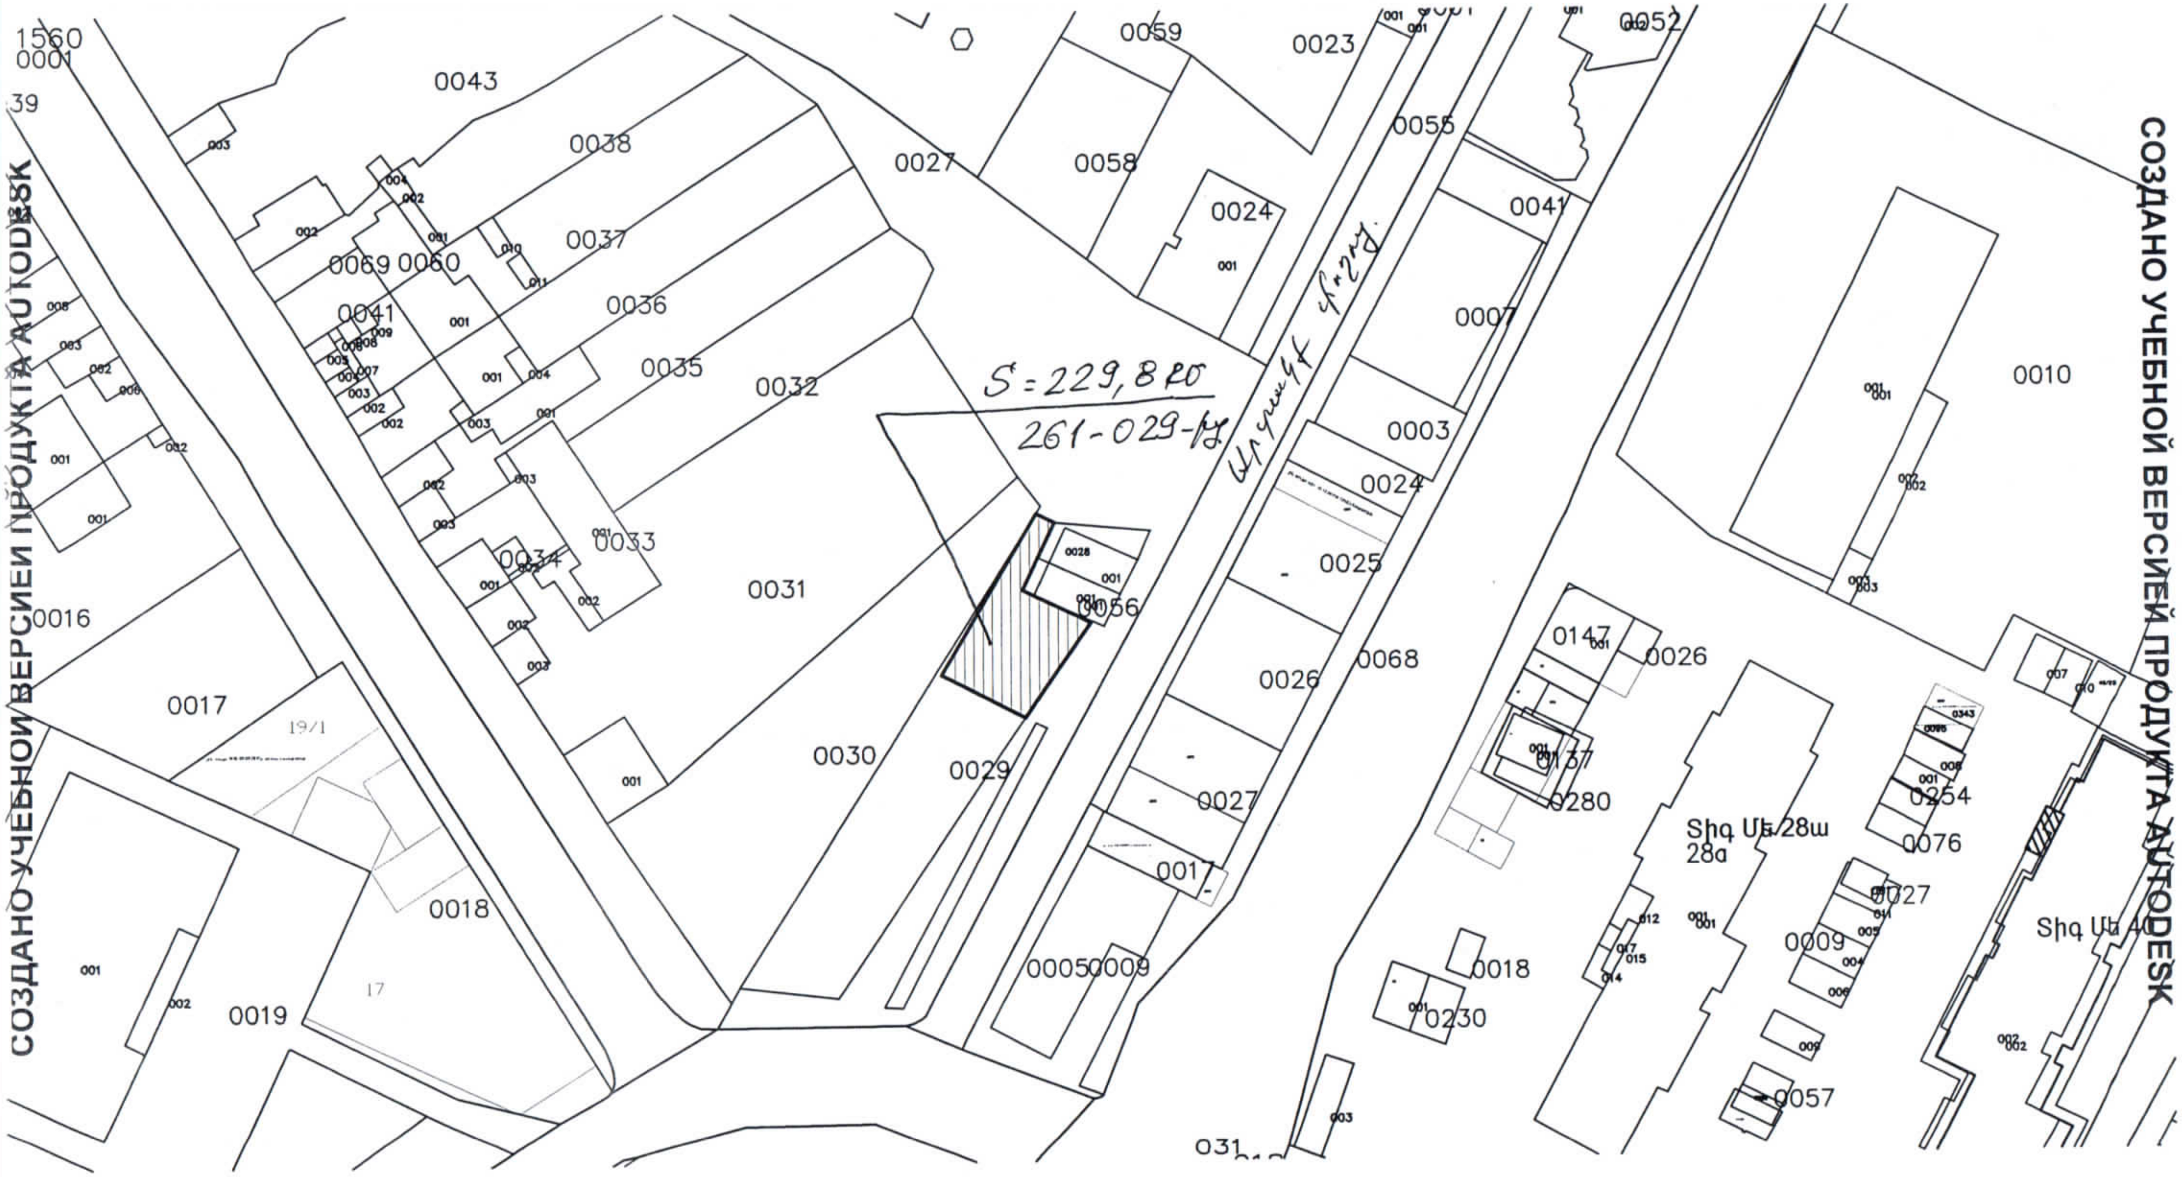

СОЗДАНО УЧЕБНОЙ ВЕРСИЕЙ ПРОДУКТА AUTODESK
СОЗДАНО УЧЕБНОЙ ВЕРСИЕЙ ПРОДУКТА AUTODESK
СОЗДАНО УЧЕБНОЙ ВЕРСИЕЙ ПРОДУКТА AUTODESK

ԱՇՏԱՐԱԿ ՀԱՄԱՅՆՔԻ ԱՎԱԳԱՆԻ

29-ը մարտի 2021թ.

ՀՈՂԱՄԱՍԵՐԻ ՆՊԱՏԱԿԱՅԻՆ ՆՇԱՆԱԿՈՒԹՅՈՒՆԸ ՓՈՓՈԽԵԼՈՒ ՄԱՍԻՆ

Արձ.- 42

/Զեկուցող՝ Հ. ԲԱՂԴԱՍԱՐՅԱՆ/

N 16 - Ա ՈՐՈՇՈՒՄ

Հիմք ընդունելով Արմեն Արսենյանի 15.02.2021թ. N 207 և Անահիտ Ղուկասյանի 19.03.2021թ. N 425՝ գյուղ. նշանակության հողամասերի նպատակային նշանակությունը փոփոխելու մասին դիմումները, ղեկավարվելով Հայաստանի Հանրապետության կառավարության 29.12.2011թ. N 1920-Ն որոշման պահանջներով, համայնքի ավագանին՝

Ո Ր Ո Շ ՈՒ Մ Է.

1. Հավանություն տալ Արայի տեղամասի 02-001-0135-0166 ծածկագրով, Արմեն Աշոտի Արսենյանին սեփականության իրավունքով պատկանող 0,15հա մակերեսով գյուղատնտեսական նշանակության արոտավայրի նպատակային նշանակությունը բնակավայրերի նշանակության հասարակական կառուցապատման /բազիլիկ եկեղեցի կառուցելու համար/ փոփոխելու վերաբերյալ համայնքի ղեկավարի առաջարկությանը:

2. Հավանություն տալ Աշտարակ տեղամասի 02-001-0596-0024 ծածկագրով, Անահիտ Վազգենի Ղուկասյանին սեփականության իրավունքով պատկանող 0,572հա մակերեսով գյուղատնտեսական նշանակության /արոտավայր/ հողամասից 0,0149հա հողամասի նպատակային նշանակությունը բնակավայրերի նշանակության բնակելի կառուցապատման /բնակելի տուն կառուցելու համար/ փոփոխելու վերաբերյալ համայնքի ղեկավարի առաջարկությանը:

Ա Վ Ա Գ Ա Ն Ի՝

ԿՈՂՄ - 10 *ԴԵՄ - 0 ՁԵՌՆՊԱՀ - 0*

ՆՈՐԻԿ ԱՆԴՐԵԱՍՅԱՆ	ԿԱՐԵՆ ՇԱՀԱԶԻԶՅԱՆ
ՏԻԳՐԱՆ ԳԱԼՍՏՅԱՆ	ՍԱՄՎԵԼ ՇՈՒԽՅԱՆ
ԱԶԱՏ ԶԱՔԱՐՅԱՆ	ՎԱՀԵ ՄՈՎՍԻՍՅԱՆ
ԱՐՏԱՇԵՍ ԽԱՉԱՏՐՅԱՆ	ԱՐՄԵՆԱԿ ՍԱՐԳՍՅԱՆ
ՎԱՀԱԳՆ ՄԿՐՏՉՅԱՆ	ԲԱԲԿԵՆ ՎԱՐԴԱՆՅԱՆ

ՀԱՄԱՅՆՔԻ ՂԵԿԱՎԱՐԻ Ժ/Պ՝ Վ. Ս Ա Ֆ Ա Ր Յ Ա Ն

СОЗДАНО УЧЕБНОЙ ВЕРСИЕЙ ПРОДУКТА AUTODESK

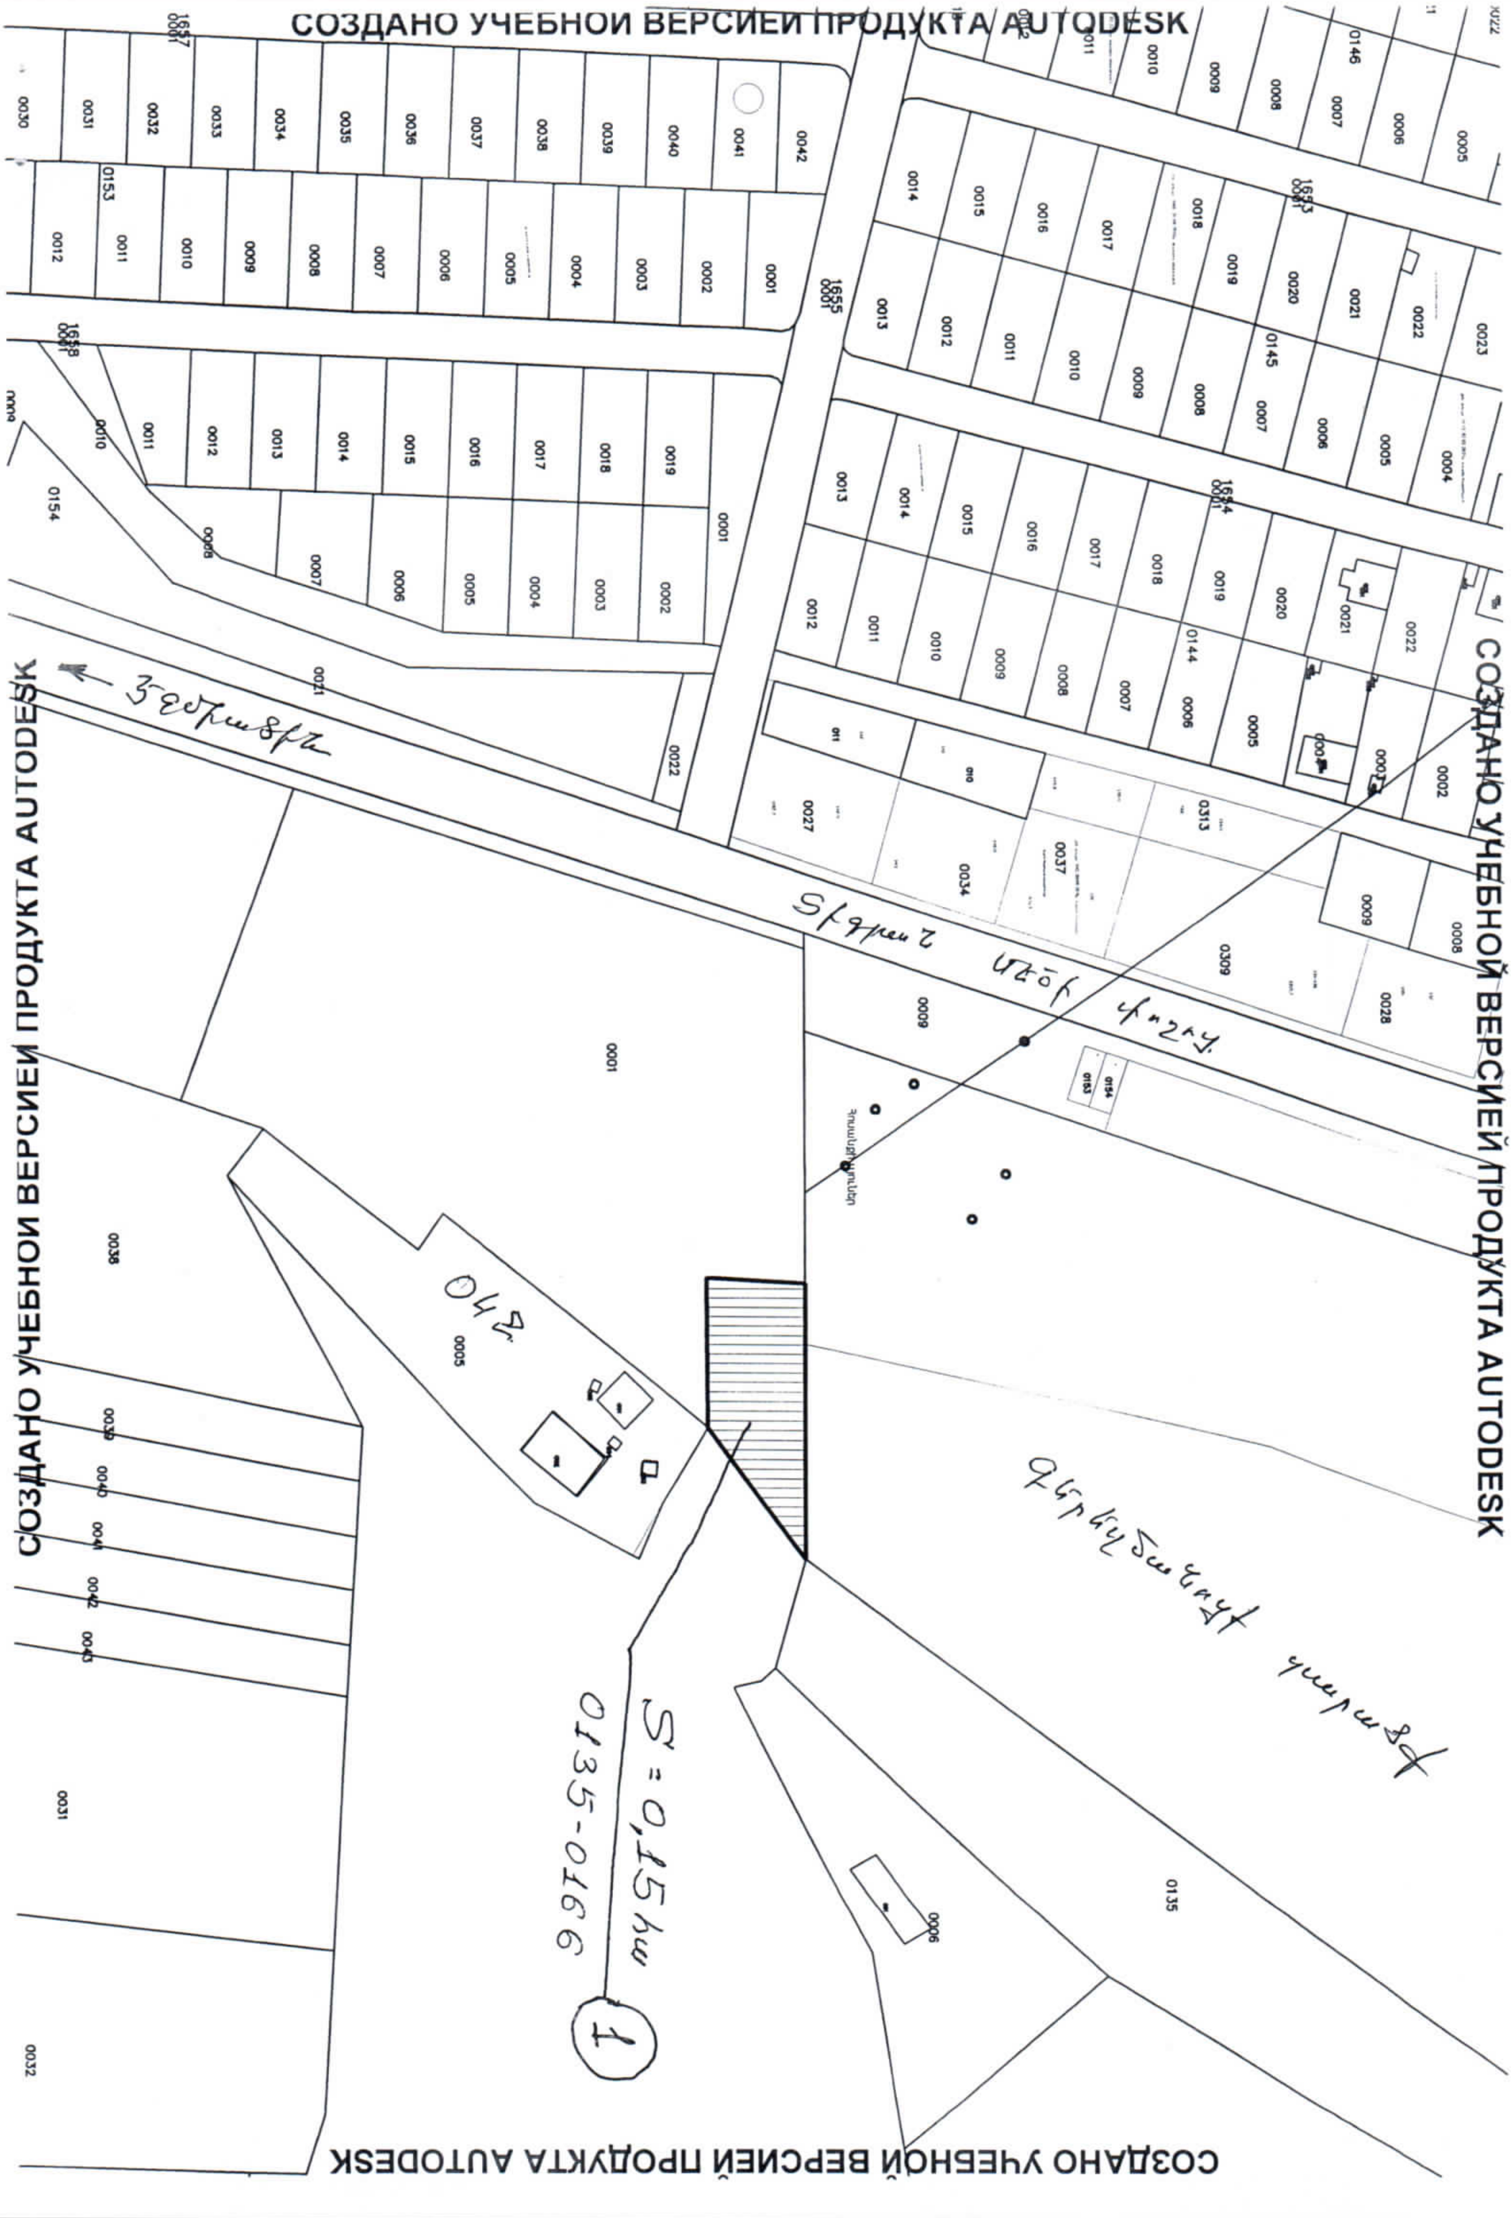

СОЗДАНО УЧЕБНОЙ ВЕРСИЕЙ ПРОДУКТА AUTODESK

Մասշտաբ 1:10000

Արագածոտնի մարզի Աշտարակ համայնքի

Գյուղատնտեսական նշանակության հողերի այգի (0.5720 հա) հողատեսքից Բնակավայրերի նպատակային նշանակության Բնակելի կառուցապատման (0.0149 հա) հողատեսքի փոփոխման սխեմա

Կատարող (ստորագրություն) Ահարոն Կարապետյան (անուն, ազգանուն)

Որակավորման վկայականի համարը 0408 տրման ամիս, ամսաթիվ 02.03.2021թ.

Իրավաբանական անձ 56.110.00994 08.12.2005թ. «ՊՐՈՖ-ԷՔՍՊԵՐՏ» ՍՊԸ-ի տնօրեն՝ __________ Վ. Զորկնցյան Կ.Տ

ԱՇՏԱՐԱԿ ՀԱՄԱՅՆՔԻ ԱՎԱԳԱՆԻ

29-ը մարտի 2021թ.

ՀԱՅԱՍՏԱՆԻ ՀԱՆՐԱՊԵՏՈՒԹՅԱՆ ԱՇՏԱՐԱԿԻ ՀԱՄԱՅՆՔԱՅԻՆ ՍԵՓԱԿԱՆՈՒԹՅՈՒՆ ՀԱՆԴԻՍԱՑՈՂ ՈՐՈՇ ՀՈՂԱՄԱՍԵՐ ԱՃՈՒՐԴ-ՎԱՃԱՌՔՈՎ ՕՏԱՐԵԼՈՒ ԹՈՒՅԼՏՎՈՒԹՅՈՒՆ ՏԱԼՈՒ ՄԱՍԻՆ

Արձ.- 42

/Զեկուցող՝ Հ. ԲԱՂԴԱՍԱՐՅԱՆ/

N 17 - Ա ՈՐՈՇՈՒՄ

Ղեկավարվելով Հայաստանի Հանրապետության հողային օրենսգրքի 67-70 հոդվածների, Հայաստանի Հանրապետության կառավարության 12.04.2001թ. N 286 որոշման և <<Տեղական ինքնակառավարման մասին>> Հայաստանի Հանրապետության օրենքի 18-րդ հոդվածի 21-րդ կետի դրույթներով, Աշտարակ համայնքի գլխավոր հատակագծին համապատասխան, հիմք ընդունելով համայնքի ղեկավարի առաջարկությունը, համայնքի ավագանին՝

Ո Ր Ո Շ Ո Ւ Մ Է.

1.Համայնքային սեփականություն հանդիսացող բնակավայրերի նշանակության որոշ հողամասեր աճուրդ-վաճառքի միջոցով օտարել և հաստատել մեկնարկային գին՝ համաձայն հավելված 1-ի:

2.Համայնքային սեփականություն հանդիսացող գյուղատնտեսական նշանակության որոշ հողամասեր աճուրդ - վաճառքով օտարել և հաստատել մեկնարկային գին՝ համաձայն հավելված 2-ի:

Ա Վ Ա Գ Ա Ն Ի՝

ԿՈՂՄ - 10 *ԴԵՄ- 0 ՁԵՌՆՊԱՀ - 0*

ՆՈՐԻԿ ԱՆԴՐԵԱՍՅԱՆ	ԿԱՐԵՆ ՇԱՀԱԶԻԶՅԱՆ
ՏԻԳՐԱՆ ԳԱԼՍՏՅԱՆ	ՍԱՄՎԵԼ ՇՈՒԽՅԱՆ
ԱԶԱՏ ԶԱՔԱՐՅԱՆ	ՎԱՀԵ ՄՈՎՍԻՍՅԱՆ
ԱՐՏԱՇԵՍ ԽԱԶԱՏՐՅԱՆ	ԱՐՄԵՆԱԿ ՍԱՐԳՍՅԱՆ
ՎԱՀԱԳՆ ՄԿՐՏՉՅԱՆ	ԲԱԲԿԵՆ ՎԱՐԴԱՆՅԱՆ

ՀԱՄԱՅՆՔԻ ՂԵԿԱՎԱՐԻ Ժ/Պ՝ Վ. Ս Ա Փ Ա Ր Յ Ա Ն

Հավելված 1

Հաստատված է համայնքի ավագանու
29.03.2021թ. N 17-Ա որոշմամբ

Լոտ	Անվանումը	Գտնվելու վայրը	Ծածկագիրը	Մակերեսը /քմ/	Նպատակային նշանակությունը	Հողատեսքը	Գործառնական նշանակությունը	Մեկնարկային գինը /կադաստրային արժեքի %/	Սահմանափակումներ
1	հողամաս	<Արա-1> թաղամաս, 5-րդ փողոց, N 31/1	02-001-0139-0076	600	բնակավայրերի		բնակելի կառուցապատման	100	
2	հողամաս	<Արա-1> թաղամաս, 5-րդ փողոց, N 68/1	139-001-հց	488	բնակավայրերի		բնակելի կառուցապատման	100	
3	հողամաս	<Արա-1> թաղամաս, 5-րդ փողոց, N 68/2	139-001-հց	191	բնակավայրերի		բնակելի կառուցապատման	100	
4	հողամաս	Պռոշյան փողոց	039-042-հց	60	բնակավայրերի		բնակելի կառուցապատման	100	
5	հողամաս	Տիգրան Մեծի փողոց N 87	02-001-0843-0261	66	բնակավայրերի		բնակելի կառուցապատման	100	
6	հողամաս	Մուղնի թաղամաս	371-001-հց	2600	բնակավայրերի		հասարակական կառուցապատման	100	
7	հողամաս	Արտակի փողոց	261-027-հց 261-029-հց	345,8	բնակավայրերի		բնակելի կառուցապատման	100	
8	հողամաս	Ն. Աշտարակեցու փողոց	191-008-հց	500	բնակավայրերի		հասարակական կառուցապատման	100	
9	հողամաս	<Արա-1> թաղամաս, 5-րդ փողոց	139-001-հց	600	բնակավայրերի		բնակելի կառուցապատման	100	
10	հողամաս	Տիգրան Մեծի փողոց	135-009-հց	350	բնակավայրերի		հասարակական կառուցապատման	100	

ԱՇԽԱՏԱԿԱԶՄԻ ՔԱՐՏՈՒՂԱՐ՝ **Ս. Ս Ա Հ Ա Կ Յ Ա Ն**

Հավելված 2

Հաստատված է համայնքի ավագանու
29.03.2021թ. N 17-Ա որոշմամբ

Լոտ	Անվանումը	Գտնվելու վայրը	Ծածկագիրը	Մակերեսը	Նպատակային նշանակությունը	Հողատեսքը	Գործառնական նշանակությունը	Մեկնարկային գինը /կադաստրային արժեքի %/	Սահմանափակումներ
1	հողամաս	Աշտարակ տեղամաս	520-010	0, 0438հա	գյուղ.	այլ	--	100	
2	հողամաս	Արայի տեղամաս	465-001-hg	0,27հա	գյուղ.	արոտավայր	--	100	

ԱՇԽԱՏԱԿԱԶՄԻ ՔԱՐՏՈՒՂԱՐ՝ **Ս. Ս Ա Հ Ա Կ Յ Ա Ն**

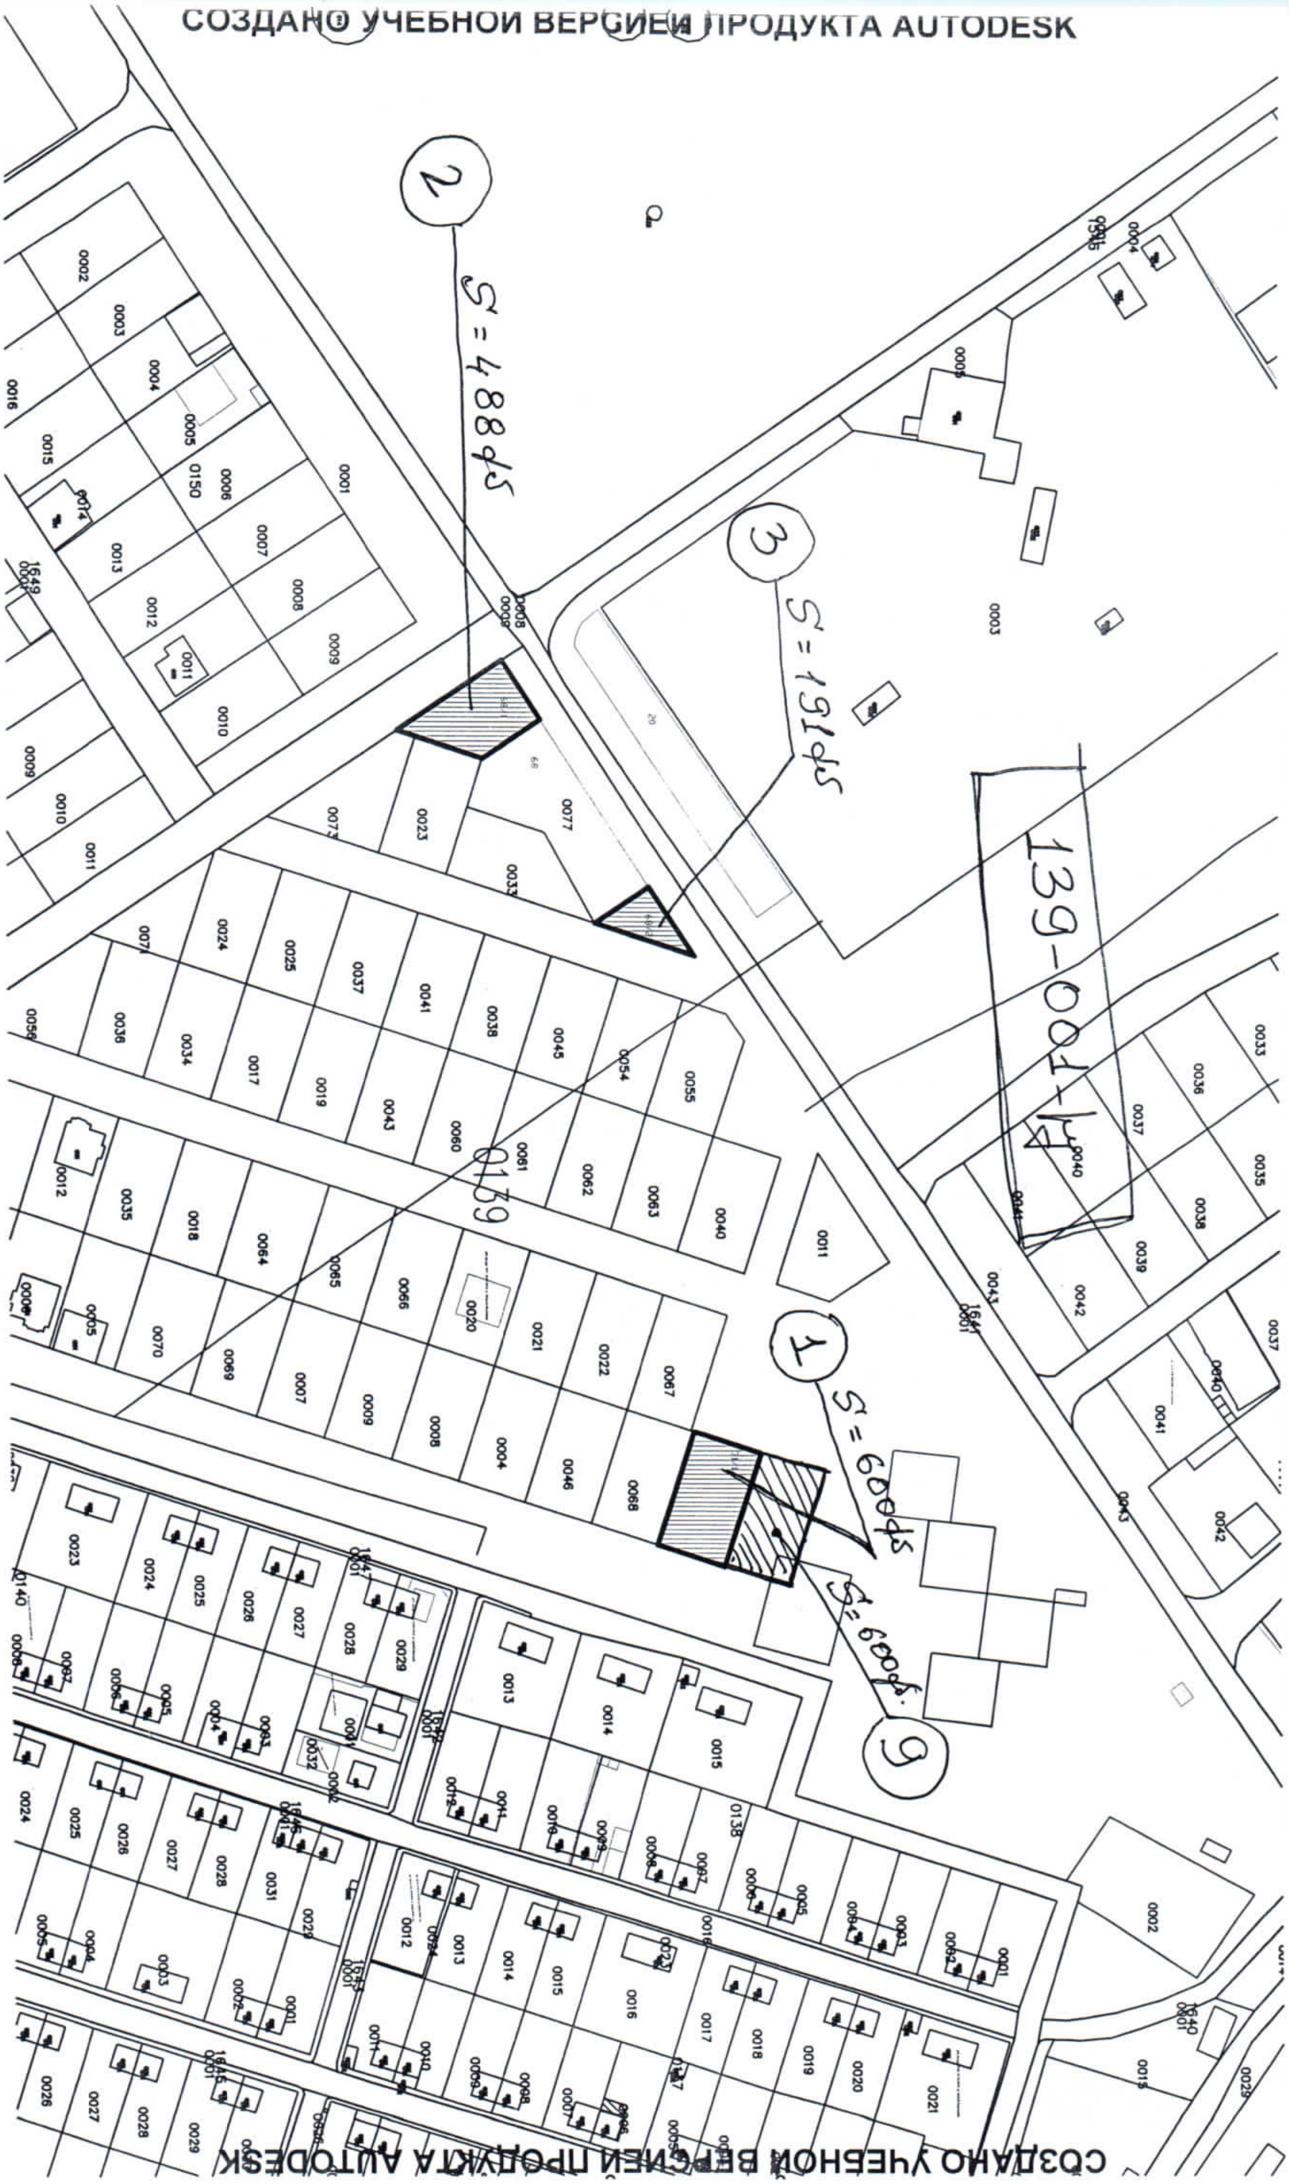
СОЗДАНО УЧЕБНОЙ ВЕРСИЕЙ ПРОДУКТА AUTODESK
СОЗДАНО УЧЕБНОЙ ВЕРСИЕЙ ПРОДУКТА AUTODESK
СОЗДАНО УЧЕБНОЙ ВЕРСИЕЙ ПРОДУКТА AUTODESK
СОЗДАНО УЧЕБНОЙ ВЕРСИЕЙ ПРОДУКТА AUTODESK
0139

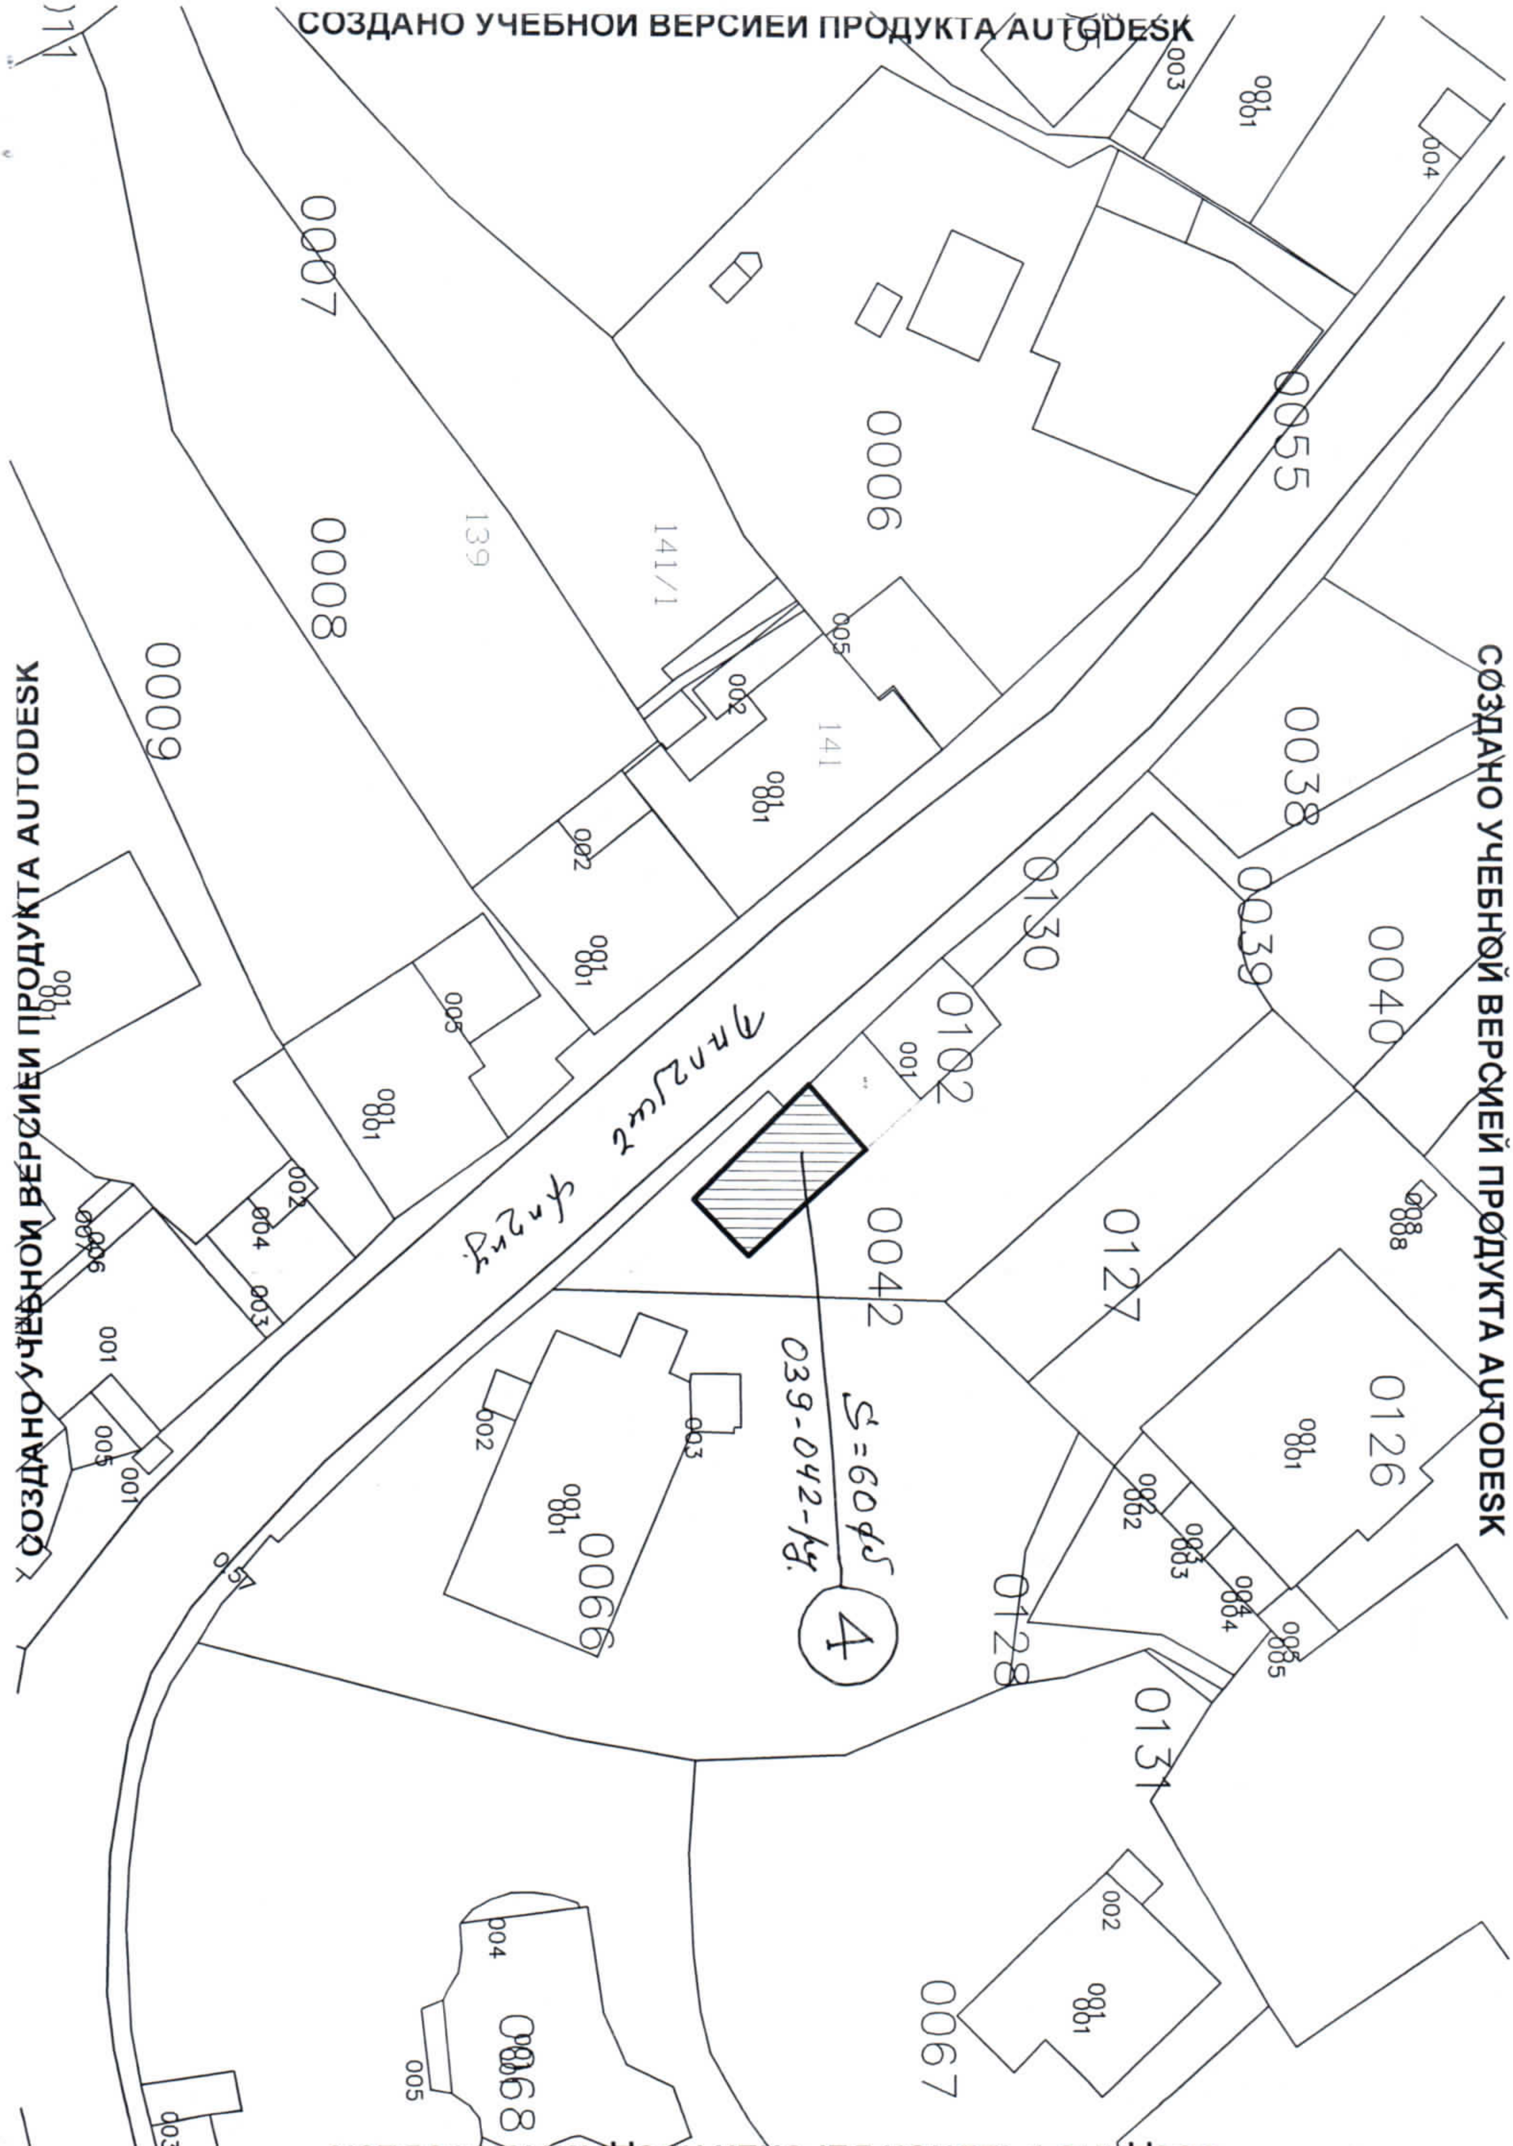
СОЗДАНО УЧЕБНОЙ ВЕРСИЕЙ ПРОДУКТА AUTODESK
0007
0008
0009
0006
0055
139
141/1
141
0038
0039
0040
0130
0102
0042
0127
0126
0128
0131
0066
0067
0068
S=60м2
039-042-1ч.
4

СОЗДАНО УЧЕБНОЙ ВЕРСИЕЙ ПРОДУКТА AUTODESK

СОЗДАНО УЧЕБНОЙ ВЕРСИЕЙ ПРОДУКТА AUTODESK
СОЗДАНО УЧЕБНОЙ ВЕРСИЕЙ ПРОДУКТА AUTODESK
СОЗДАНО УЧЕБНОЙ ВЕРСИЕЙ ПРОДУКТА AUTODESK

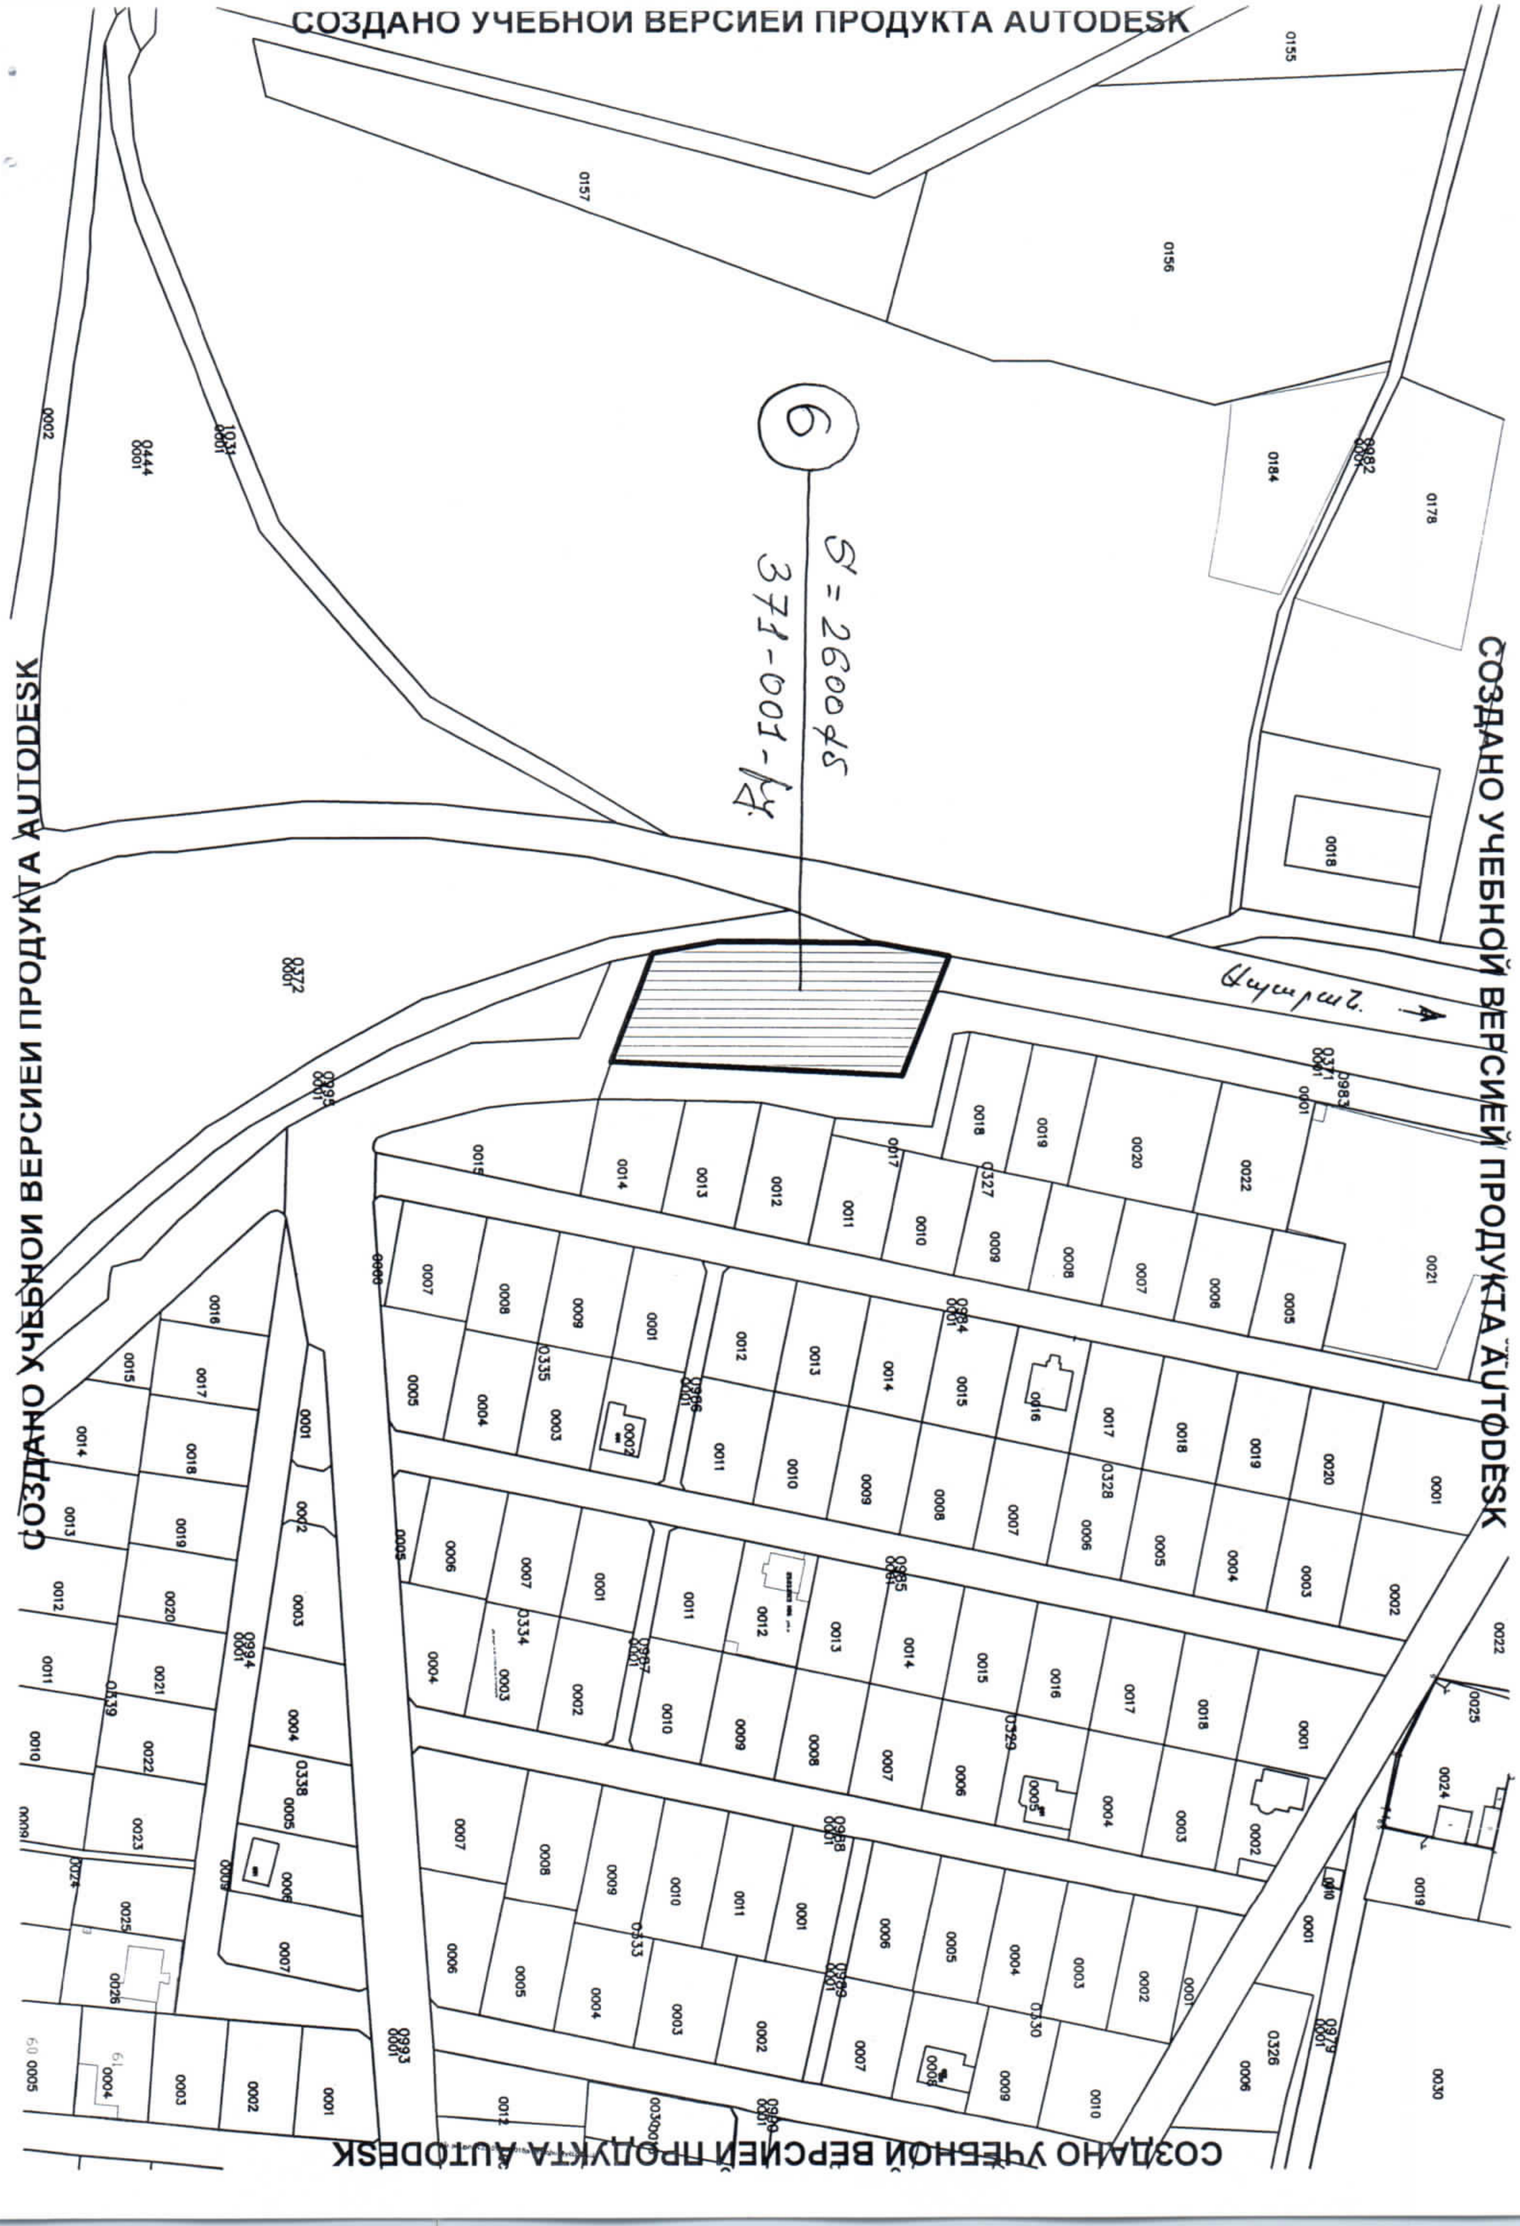
СОЗДАНО УЧЕБНОЙ ВЕРСИЕЙ ПРОДУКТА AUTODESK
СОЗДАНО УЧЕБНОЙ ВЕРСИЕЙ ПРОДУКТА AUTODESK
СОЗДАНО УЧЕБНОЙ ВЕРСИЕЙ ПРОДУКТА AUTODESK
СОЗДАНО УЧЕБНОЙ ВЕРСИЕЙ ПРОДУКТА AUTODESK
6

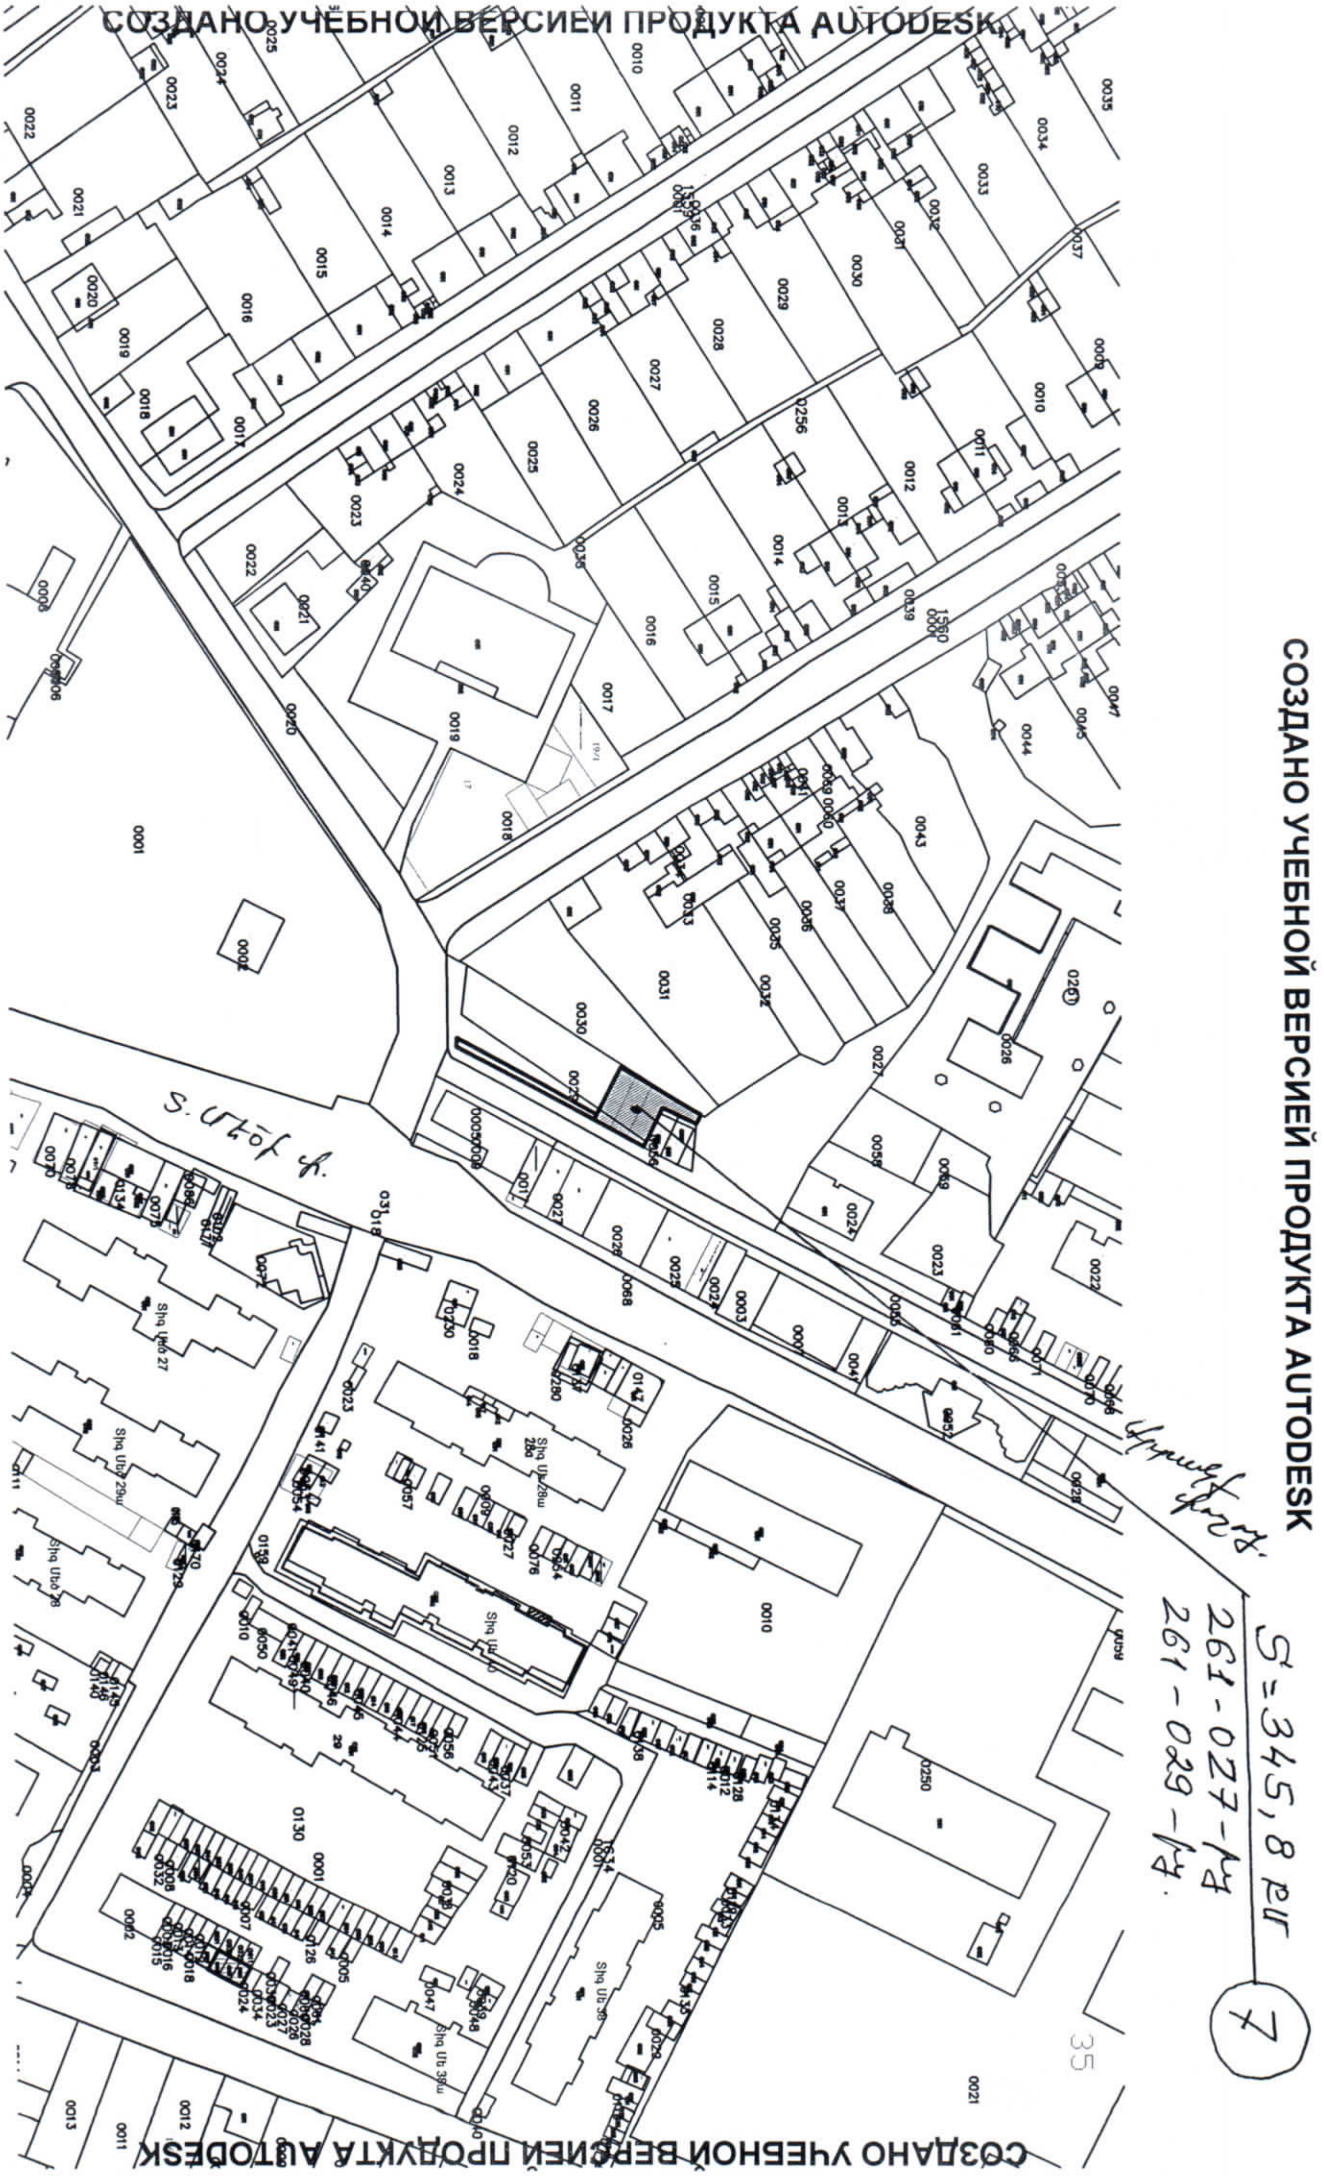

СОЗДАНО УЧЕБНОЙ ВЕРСИЕЙ ПРОДУКТА AUTODESK
СОЗДАНО УЧЕБНОЙ ВЕРСИЕЙ ПРОДУКТА AUTODESK
СОЗДАНО УЧЕБНОЙ ВЕРСИЕЙ ПРОДУКТА AUTODESK
СОЗДАНО УЧЕБНОЙ ВЕРСИЕЙ ПРОДУКТА AUTODESK
S=345,8

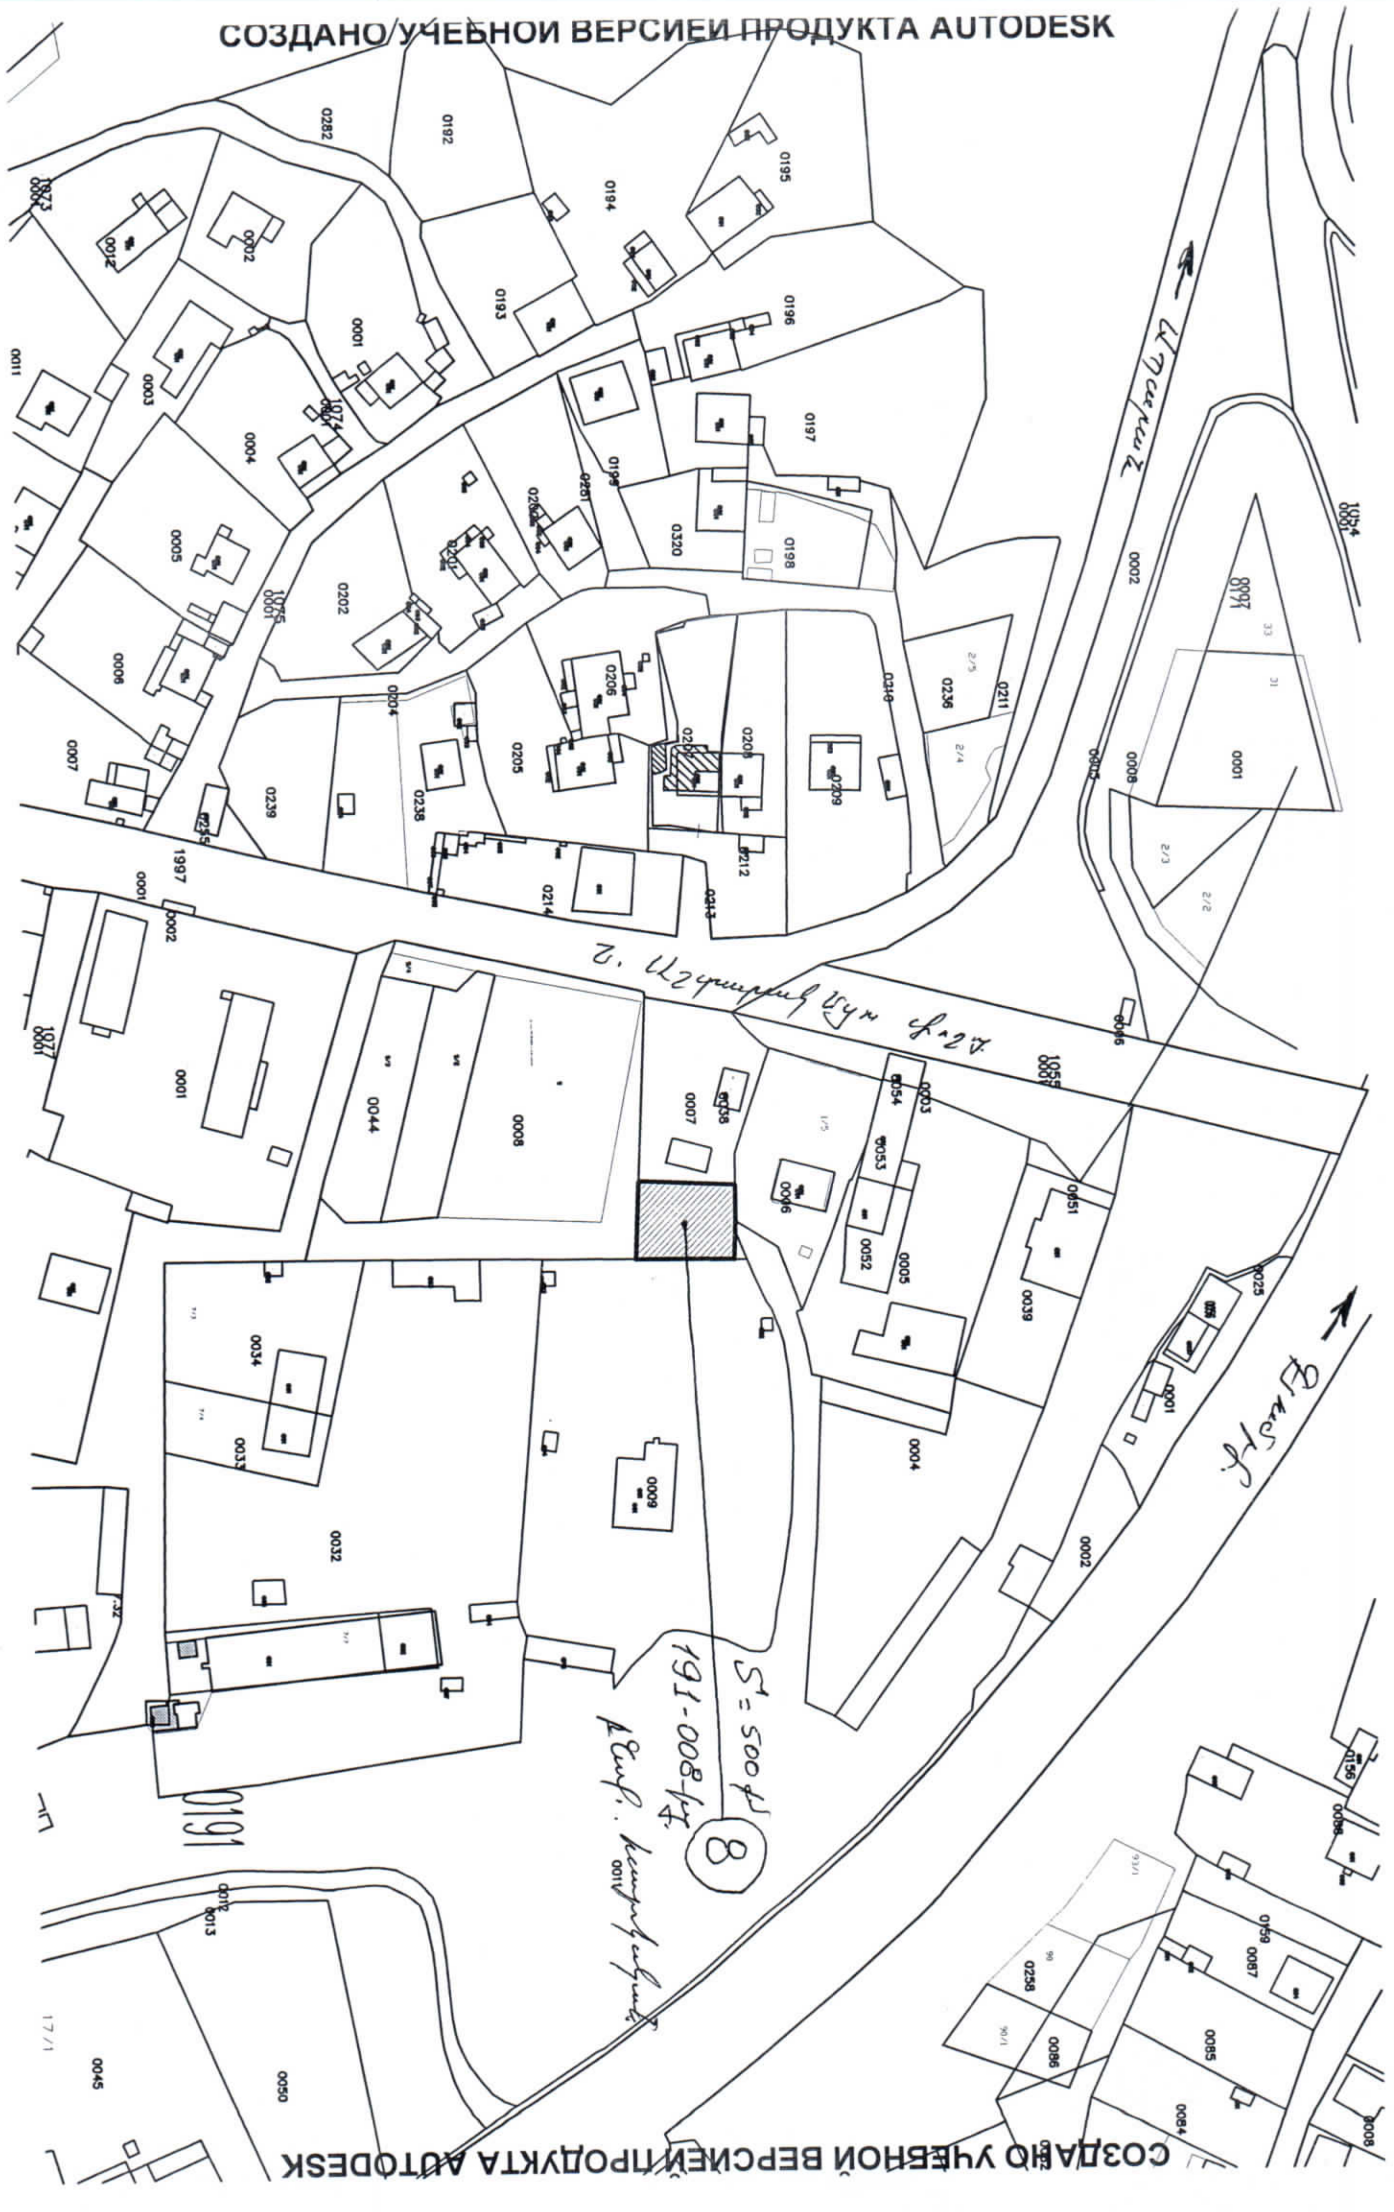
СОЗДАНО УЧЕБНОЙ ВЕРСИЕЙ ПРОДУКТА AUTODESK
СОЗДАНО УЧЕБНОЙ ВЕРСИЕЙ ПРОДУКТА AUTODESK
СОЗДАНО УЧЕБНОЙ ВЕРСИЕЙ ПРОДУКТА AUTODESK
СОЗДАНО УЧЕБНОЙ ВЕРСИЕЙ ПРОДУКТА AUTODESK
0191
8

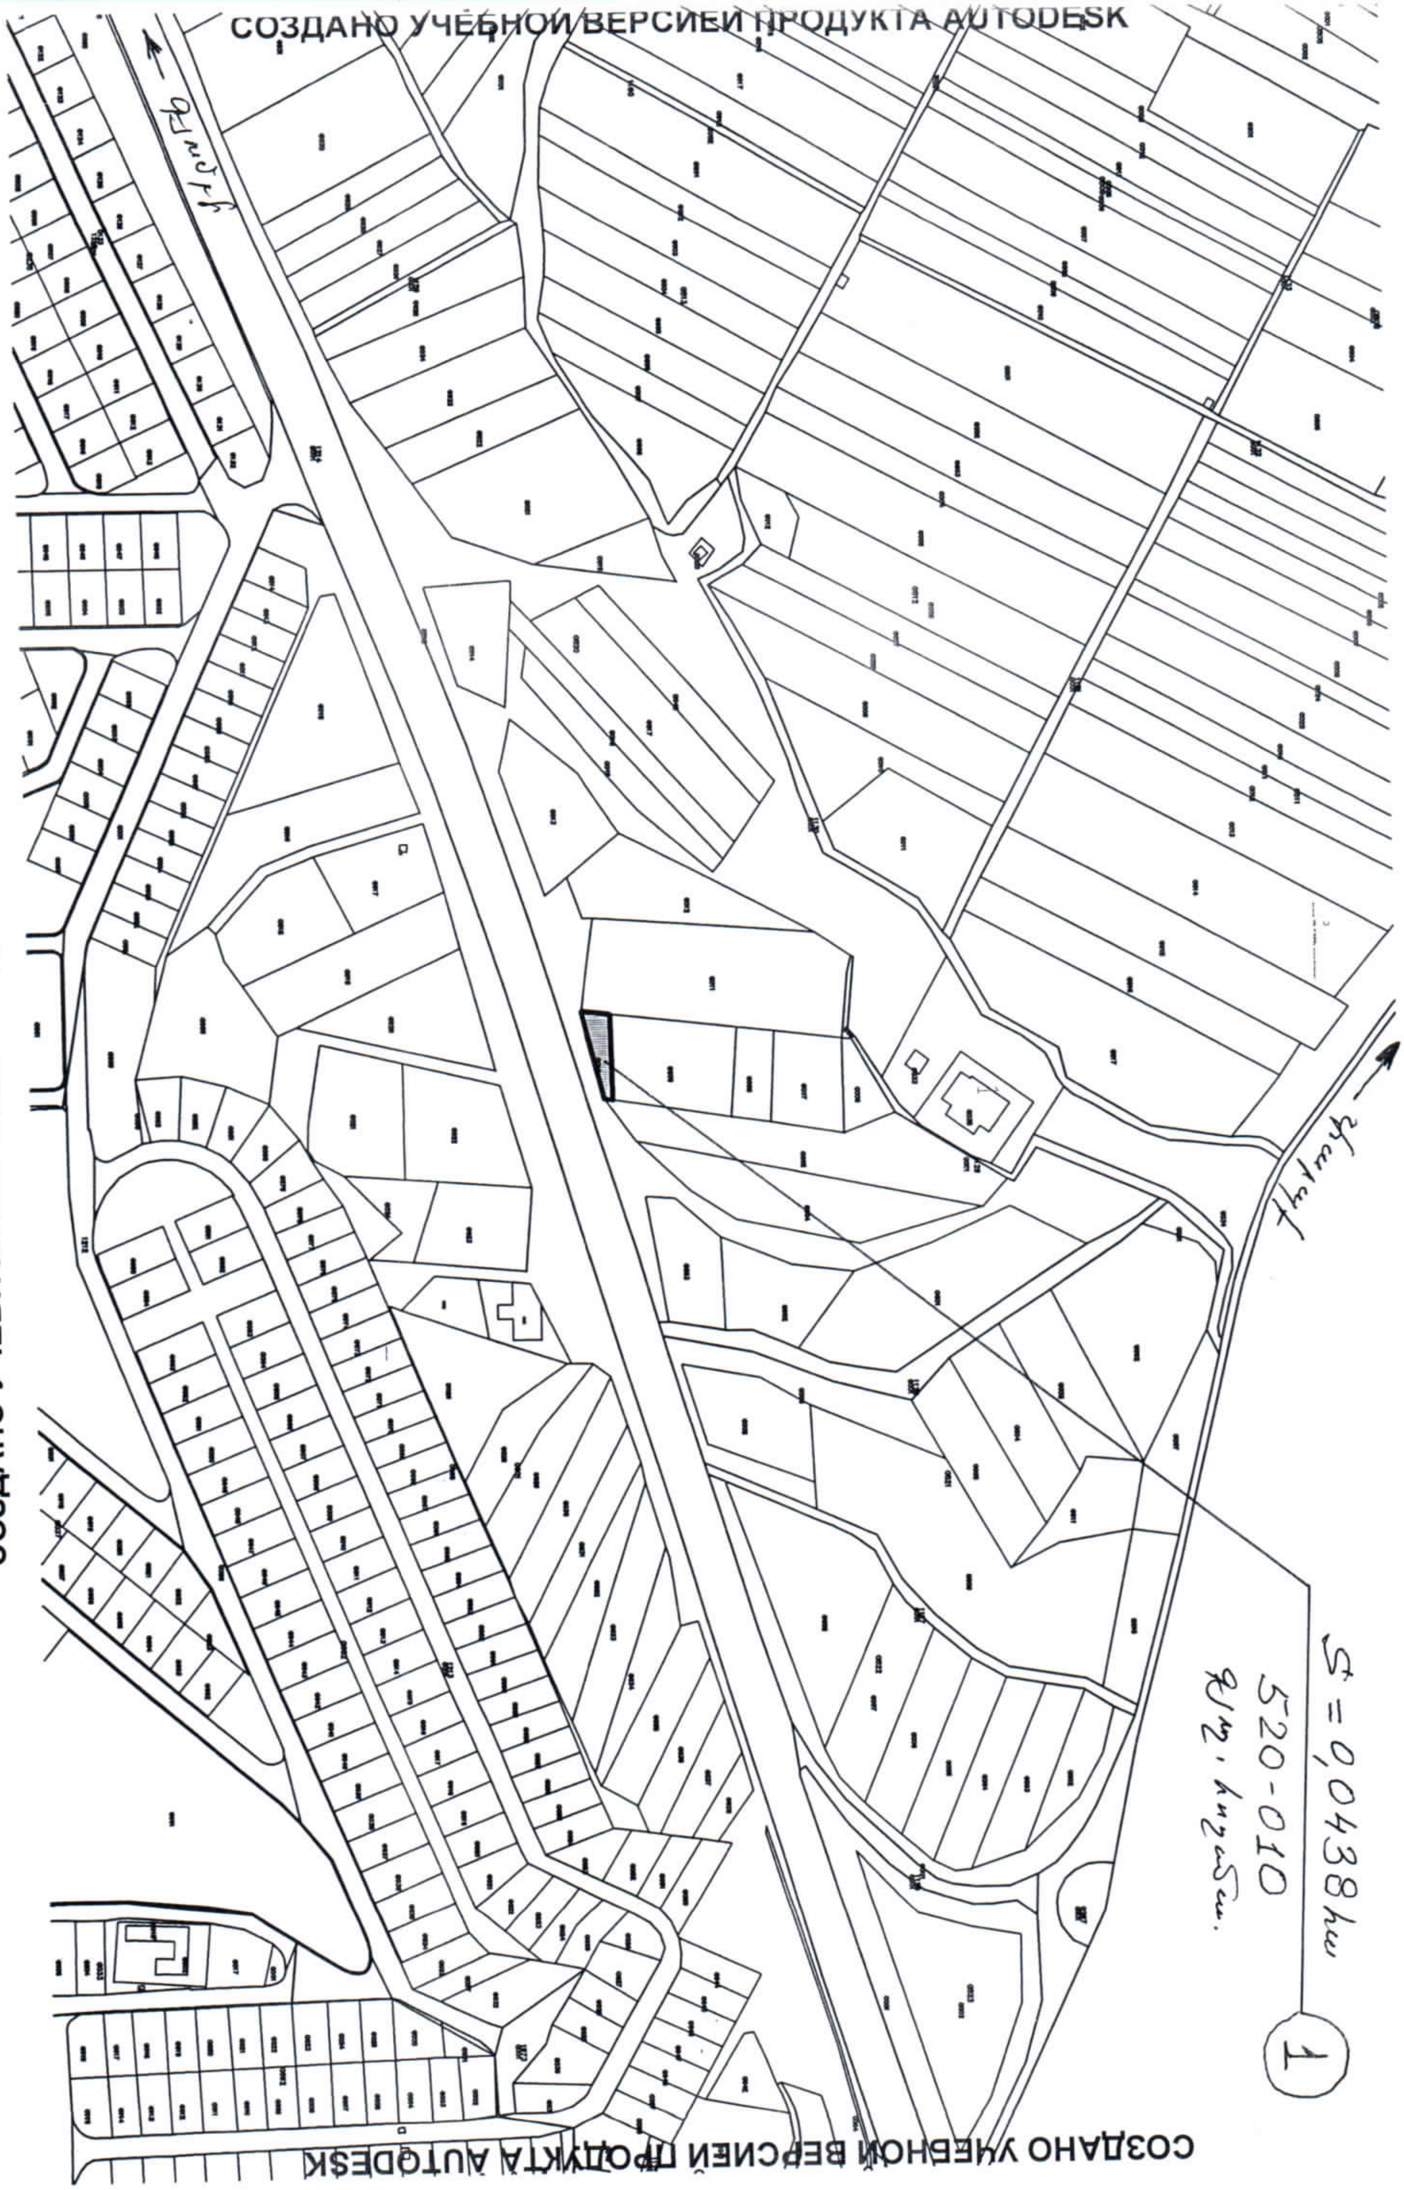
СОЗДАНО УЧЕБНОЙ ВЕРСИЕЙ ПРОДУКТА AUTODESK
S=0,0438 ha
520-010
1

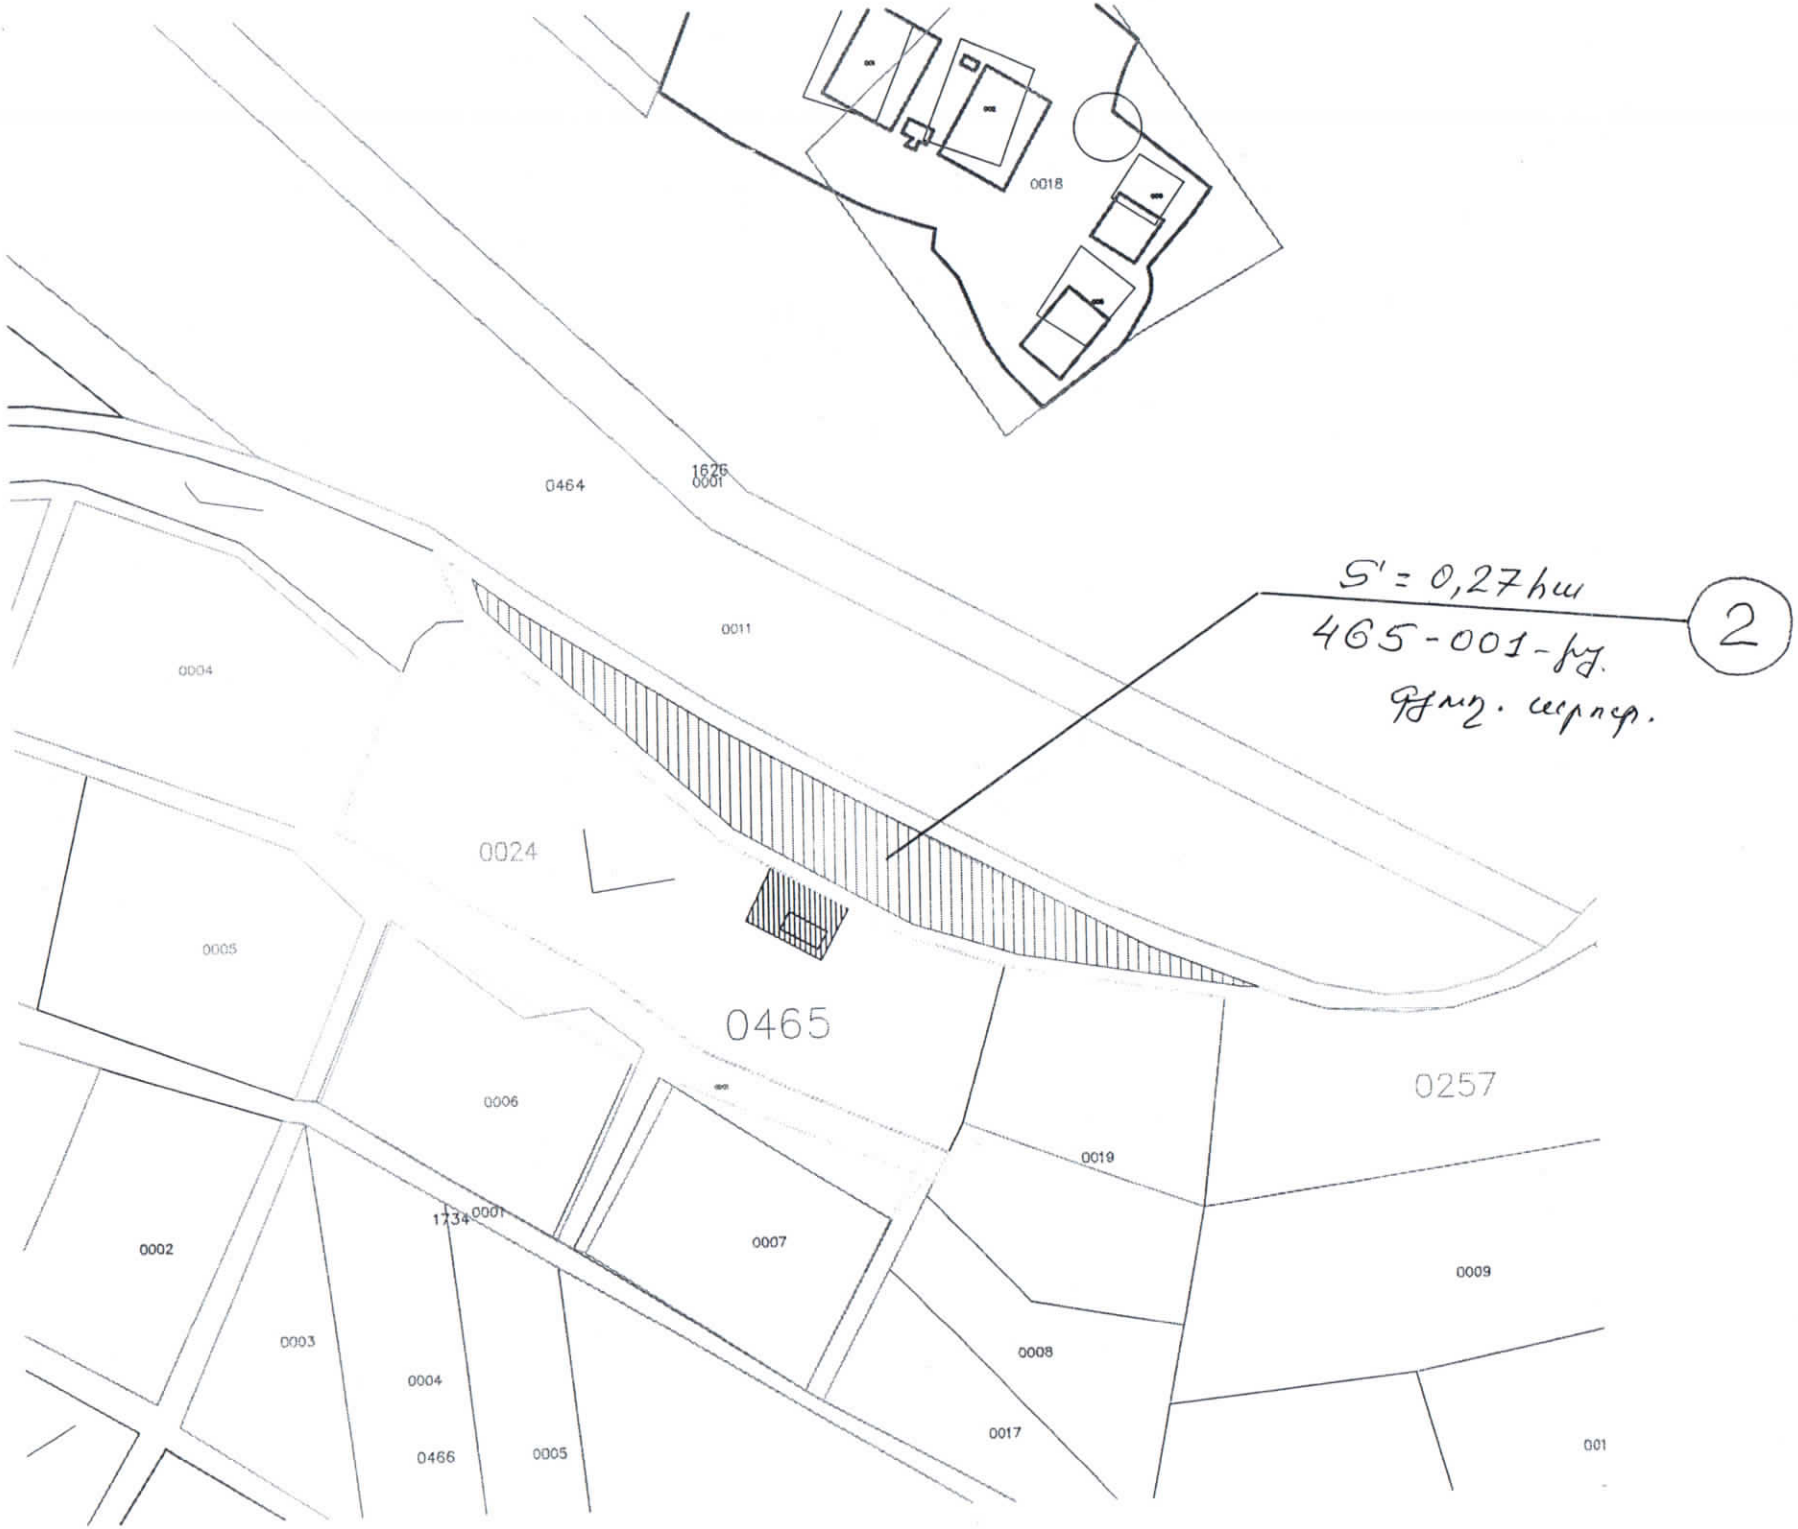

0464
1626
0001
0011
0004
0024
0005
0465
0257
0006
0019
1734
0001
0002
0007
0009
0003
0008
0004
0466
0005
0017
001
0018
2

СОЗДАНО УЧЕБНОЙ ВЕРСИЕЙ ПРОДУКТА AUTODESK